


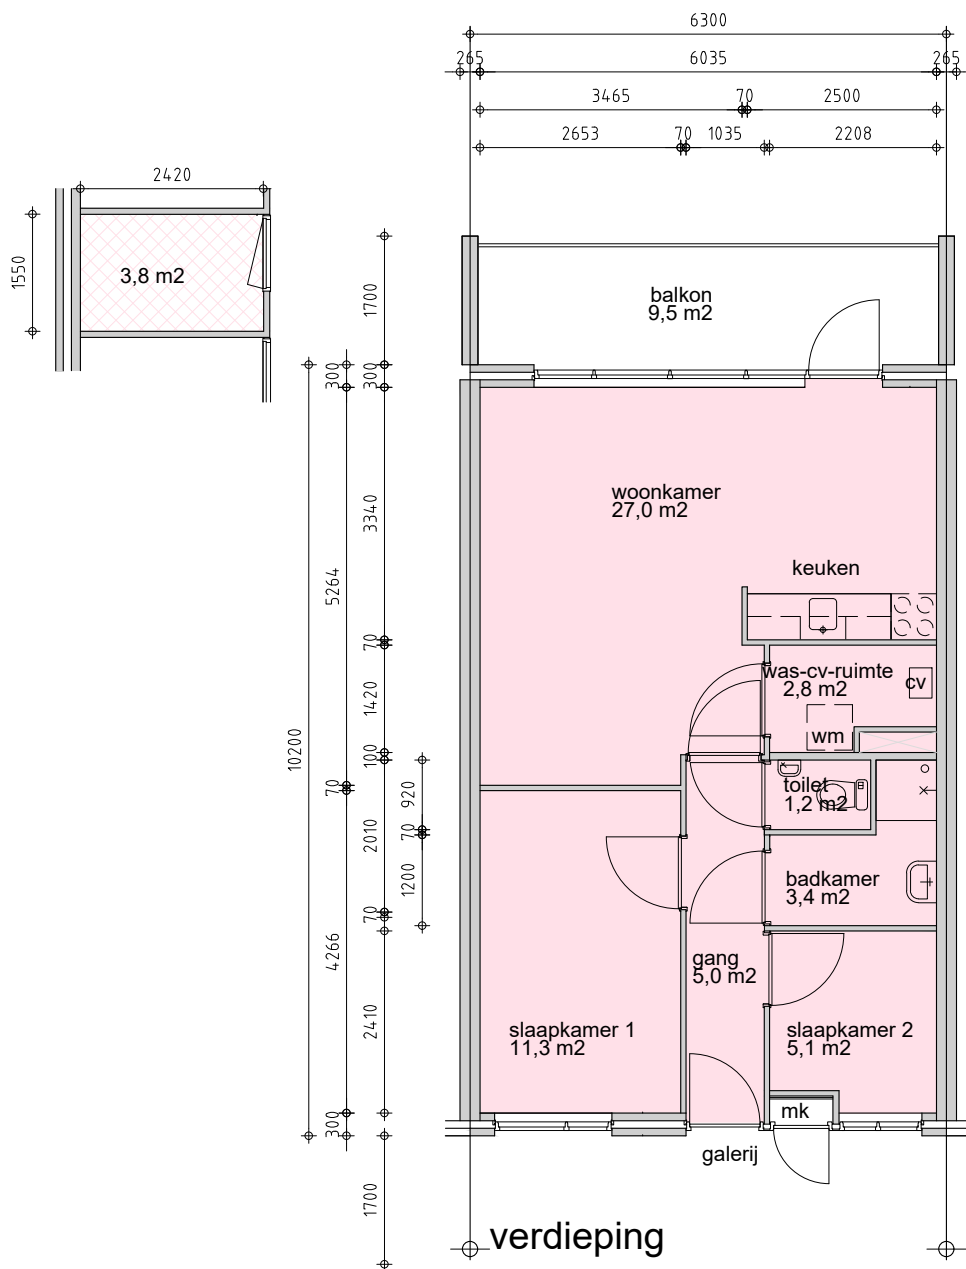

Aan deze tekeningen kunnen geen rechten worden ontleend. De maten kunnen in werkelijkheid afwijken.

gebruiksoppervlak (m²)			complex:	type:	subtype:	bouwjaar:	adres(sen):	datum: 21-dec-22 gew. :--		Postbus 126 2160AC Lisse 0252 430 500
57.9	woonfunctie		1219	-	TG	1993	Bonnikeplein Noordwijk	bestand: 1219-TG		
0	overige in pandige functie							blad: PLATTEGROND		
3.8	buitenberging							schaal: 1:100 formaat: A4		