


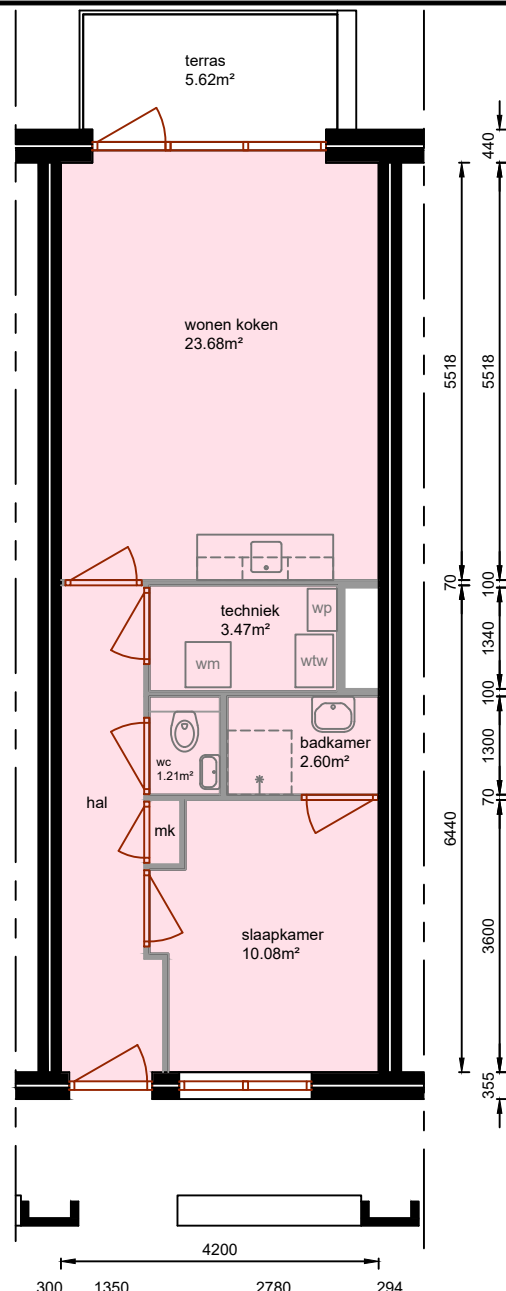

begane grond

Aan deze tekeningen kunnen geen rechten worden ontleend. De maten kunnen in werkelijkheid afwijken.

gebruiksoppervlak (m²)			complex:	type:	subtype:	bouwjaar:	adres(sen):	datum: 18-apr-25 gew. :--		Postbus 126 2160AC Lisse 0252 430 500
50.3	woonfunctie		1905	B	TS0	2025	De Mook	bestand: 1905-B-TS0.DWG		
0	overige in pandige functie							blad: PLATTEGROND		
0	buitenberging							schaal: 1:100 formaat: A4		

Noordwijk