


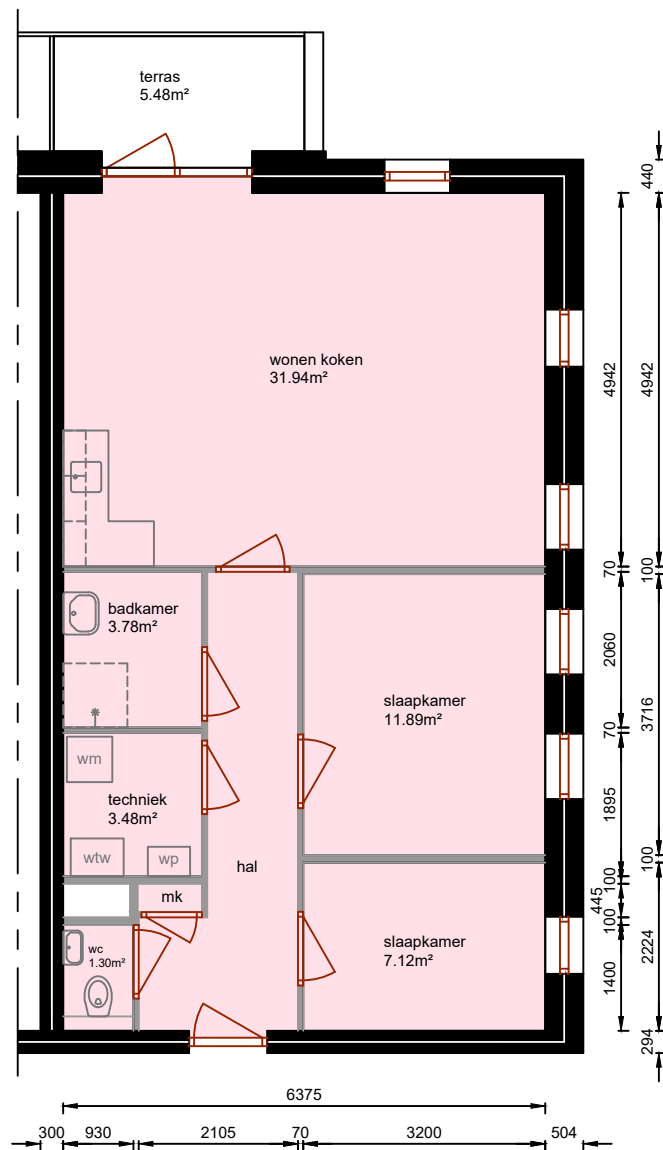

begane grond

Aan deze tekeningen kunnen geen rechten worden ontleend. De maten kunnen in werkelijkheid afwijken.

gebruiksoppervlak (m²)			complex: 1905	type: A	subtype: HG0	bouwjaar: 2025	adres(sen): De Mook Noordwijk	datum: 18-apr-25 gew. :--		 Postbus 126 2160AC Lisse 0252 430 500
	70.5	woonfunctie						bestand: 1905-A-HG0.DWG		
	0	overige in pandige functie						blad: PLATTEGROND		
	0	buitenberging						schaal: 1:100 formaat: A4		