


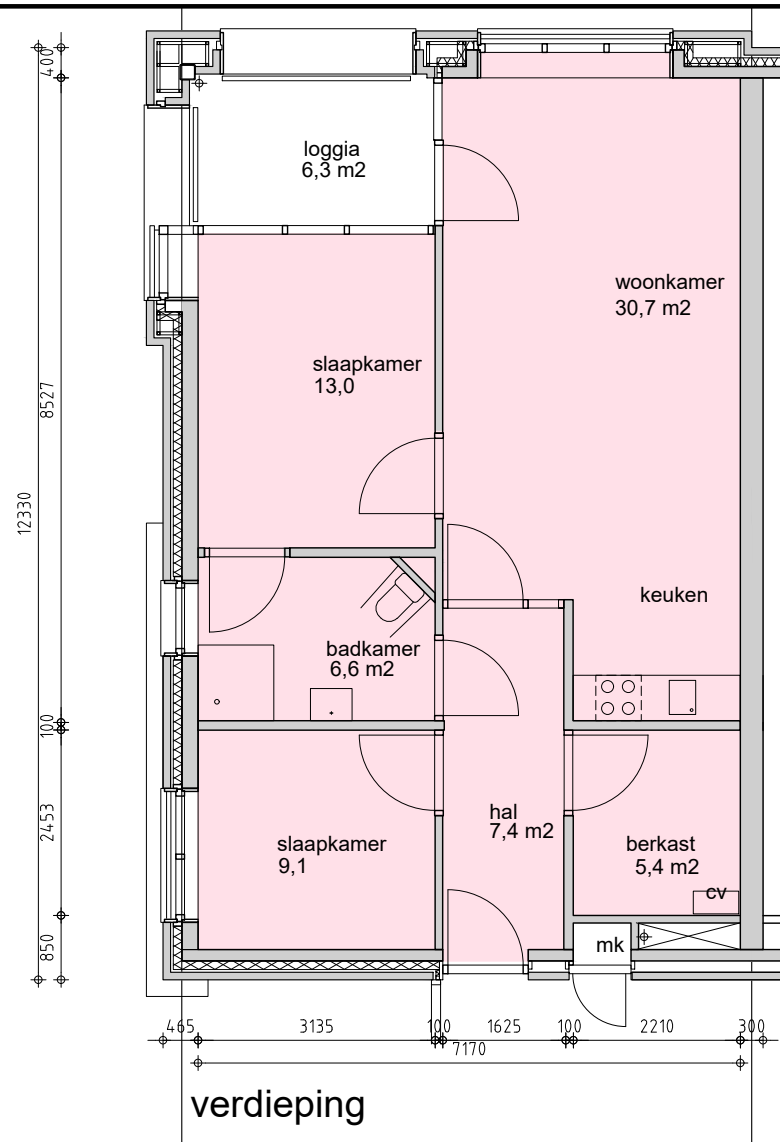

Aan deze tekeningen kunnen geen rechten worden ontleend. De maten kunnen in werkelijkheid afwijken.

gebruiksoppervlak (m²)		
75,9	woonfunctie	
0	overige in pandige functie	
0	buitenberging	

complex:
1320

type:
E

subtype:
HS

bouwjaar:
2009

adres(sen):
**Heilige Geestweg
Noordwijk**

datum: 13-feb-23 gew. : --
bestand: 1320-E-HS
blad: PLATTEGROND
schaal: 1:100 formaat: A4



Postbus 126
2160AC Lisse
0252 430 500