



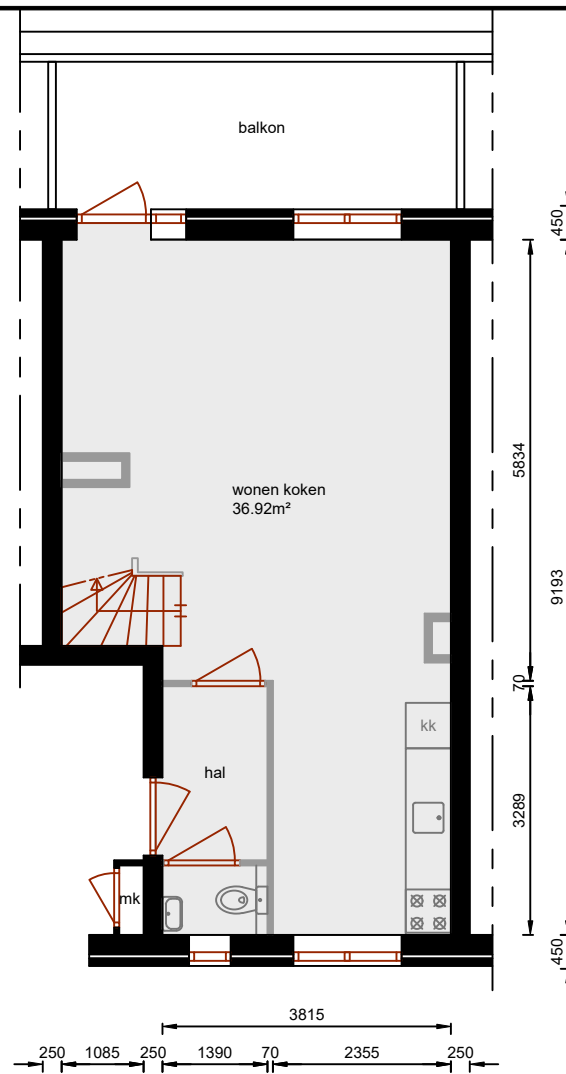

## 1e verdieping

gebruiksoppervlak: 42.55m²

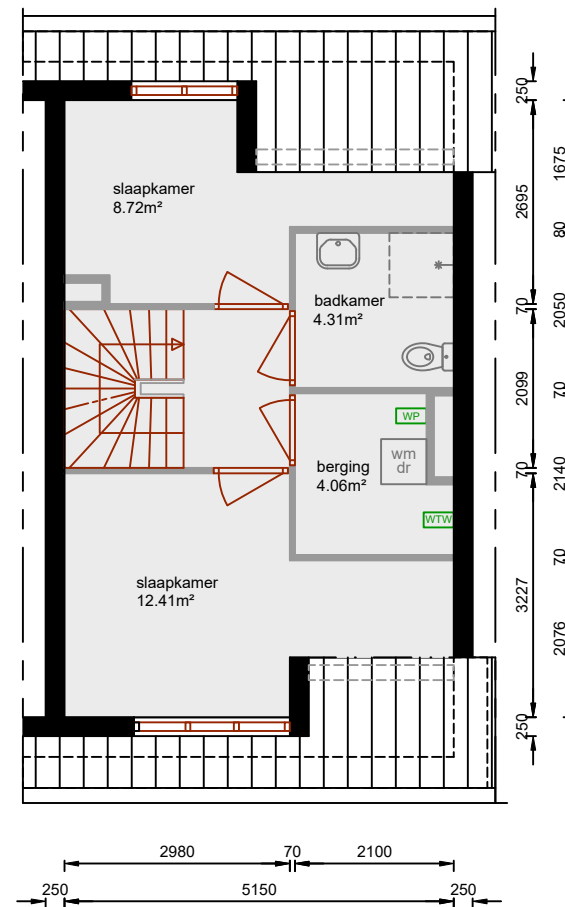

## 2e verdieping

gebruiksoppervlak: 37.59m²

Aan deze tekeningen kunnen geen rechten worden ontleend. De maten kunnen in werkelijkheid afwijken.

|          |       |          |           |                         |                            |   |
|----------|-------|----------|-----------|-------------------------|----------------------------|---|
| complex: | type: | subtype: | bouwjaar: | adres(sen):             | datum: 26-May-21 gew. : -- |  Postbus 126<br>2160AC Lisse<br>0252 430 500 |
| 1900     | C     | TG       | 2021      | Susanna van Ettenstraat | bestand: 1900-C-TG.DWG     |   |
|          |       |          |           | Noordwijk               | blad: PLATTEGROND          |   |
|          |       |          |           |                         | schaal: 1:100 formaat: A4  |   |