


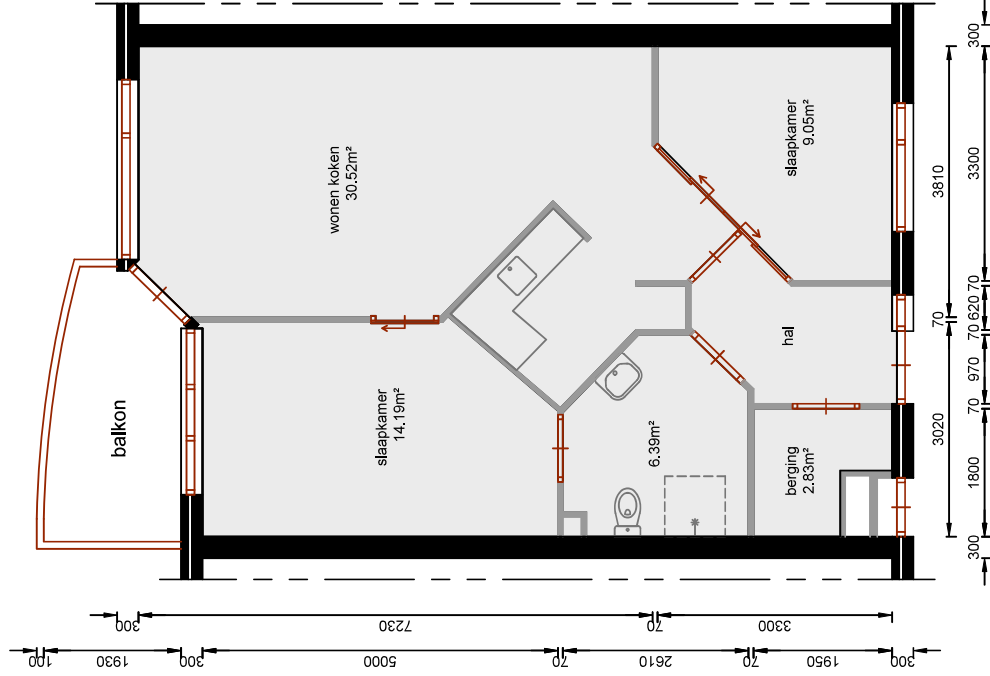

begane grond/verdieping

gebruiksoppervlak wonen: 69.52m²

Aan deze tekeningen kunnen geen rechten worden ontleend. De maten kunnen in werkelijkheid afwijken.

complex:	5058	type:	A	subtype:	TG	bouwjaar:	1985	adres(sen):	Gildehof Sassenheim	datum: 22-nov-19 gew. :--	
										bestand: 5058-A-TG.DWG	
										blad: PLATTEGROND	
										schaal: 1:100 formaat: A4	
											
										Postbus 126 2160AC Lisse 0252 430 500	