



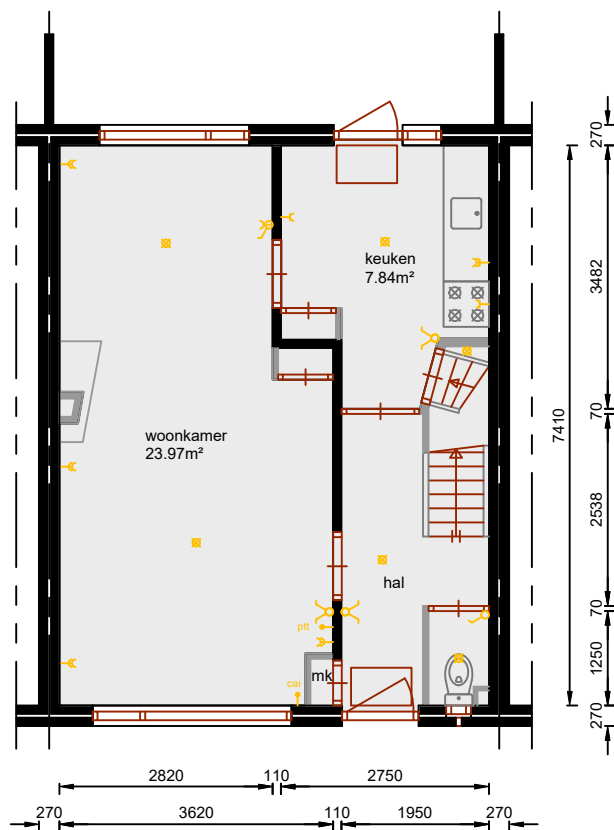


begane grond

gebruiksoppervlak: 42.24m²

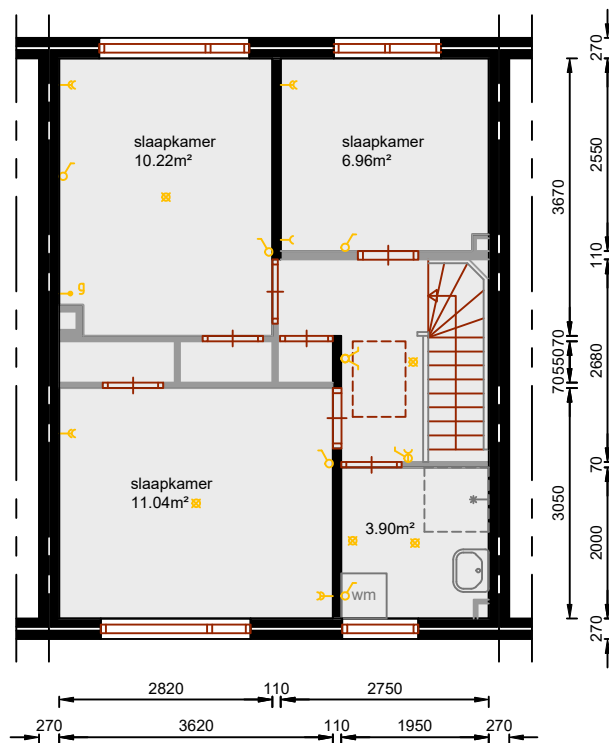

verdieping

gebruiksoppervlak: 42.09m²

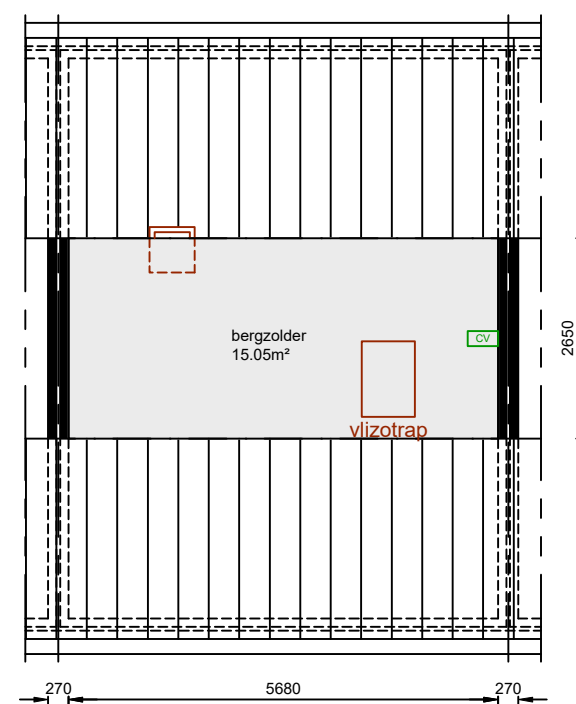

zolder

gebruiksoppervlak: 15.05m²

Aan deze tekeningen kunnen geen rechten worden ontleend. De maten kunnen in werkelijkheid afwijken.

complex:	type:	subtype:	bouwjaar:	adres(sen):	datum: 01-Dec-09 gew. : --	 Postbus 126 2160AC Lisse 0252 430 500
1173	-	TS	1967	Kuyperlaan	bestand: 1173-TS.DWG	
				Hillegom	blad: PLATTEGROND	
					schaal: 1:100 formaat: A4	