



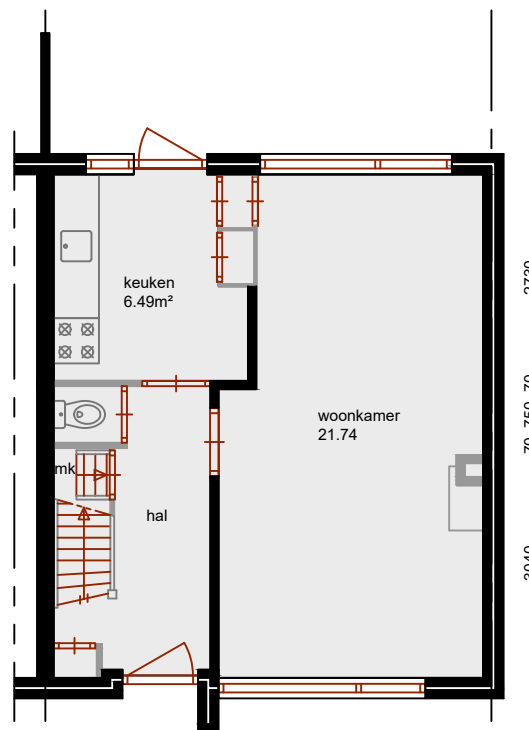


begane grond

gebruiksoppervlak: 37.81m²

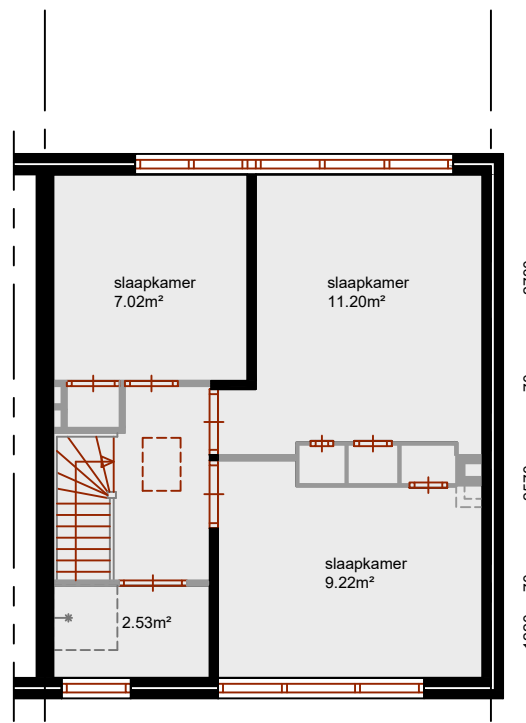

verdieping

gebruiksoppervlak: 37.83m²

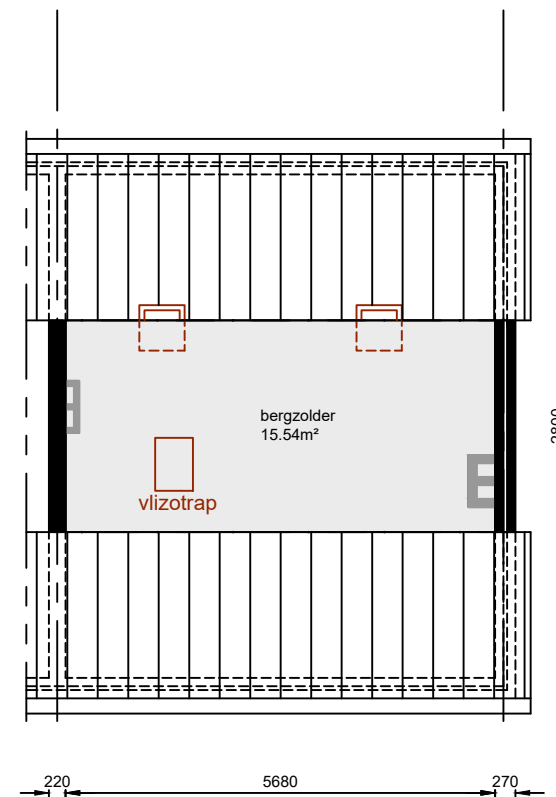

zolder

gebruiksoppervlak: 15.90m²

Aan deze tekeningen kunnen geen rechten worden ontleend. De maten kunnen in werkelijkheid afwijken.

complex:	type:	subtype:	bouwjaar:	adres(sen):	datum: 12-Oct-09 gew. :-	 Postbus 126 2160AC Lisse 0252 430 500
1151	A	HG	1964	Brouwerlaan 127 2182KE Hillegom	bestand: 1151-A-HG-2182KE-127.DWG	
					blad: PLATTEGROND	
					schaal: 1:100 maat: ISO FULL BLEED	

A4 (210.00 X 297.00 MM)