


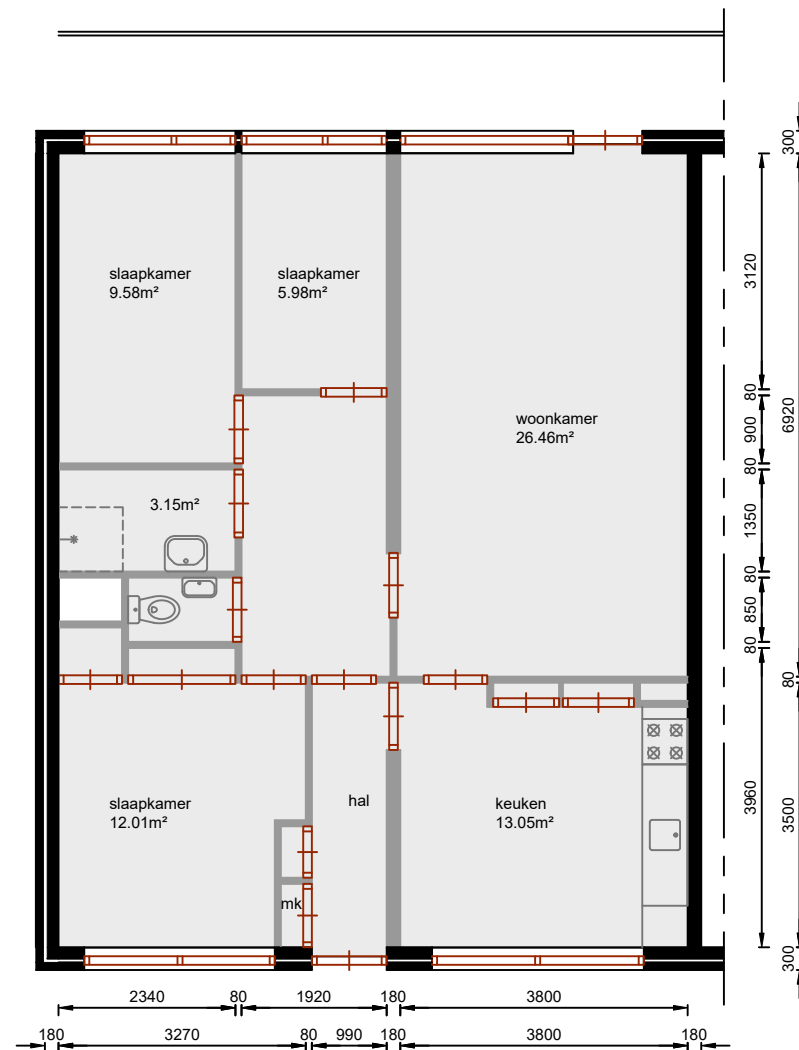

5e verdieping

gebruiksoppervlak wonen: 86.90m²

Aan deze tekeningen kunnen geen rechten worden ontleend. De maten kunnen in werkelijkheid afwijken.

complex:	type:	subtype:	bouwjaar:	adres(sen):	datum: 25-oct-19	gew. :--	 Postbus 126 2160AC Lisse 0252 430 500
5033	A	HS	1970	Kagervoorde 502	bestand: 5033-A-HS-2172XD-502.DWG		
				2172XD Sassenheim	blad: PLATTEGROND		
					schaal: 1:100	formaat: A4	