


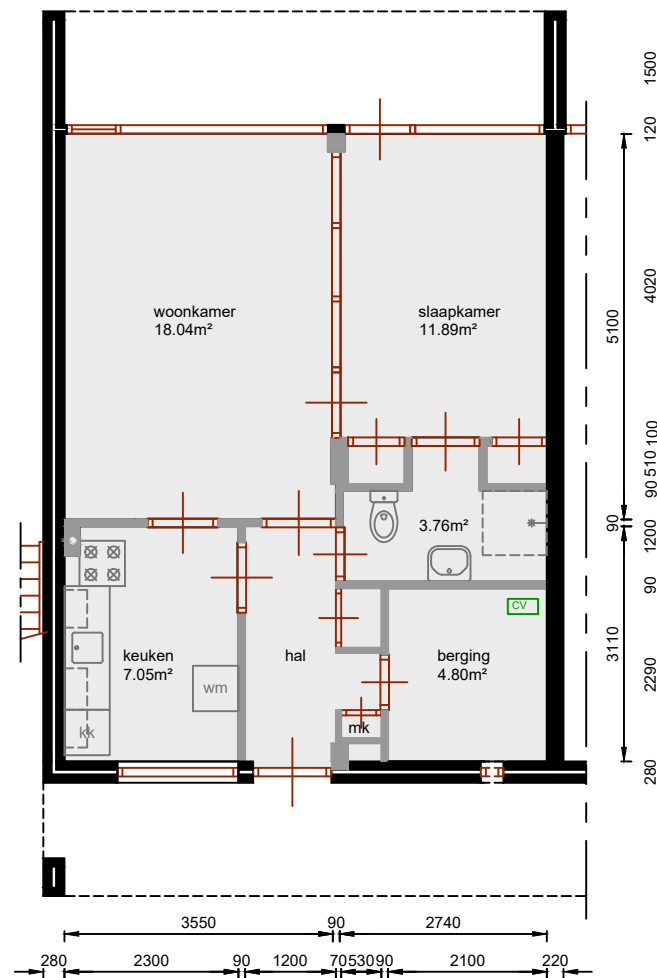

begane grond

gebruiksoppervlak: 53.06m²

Aan deze tekeningen kunnen geen rechten worden ontleend. De maten kunnen in werkelijkheid afwijken.

complex:	type:	subtype:	bouwjaar:	adres(sen):	datum: 30-Jul-09 gew. : --	 Postbus 126 2160AC Lisse 0252 430 500
2091	.	HS	1974	Beukenrode	bestand: 2091-HS.DWG	
				Voorhout	blad: PLATTEGROND	
					schaal: 1:100 formaat: A4	