


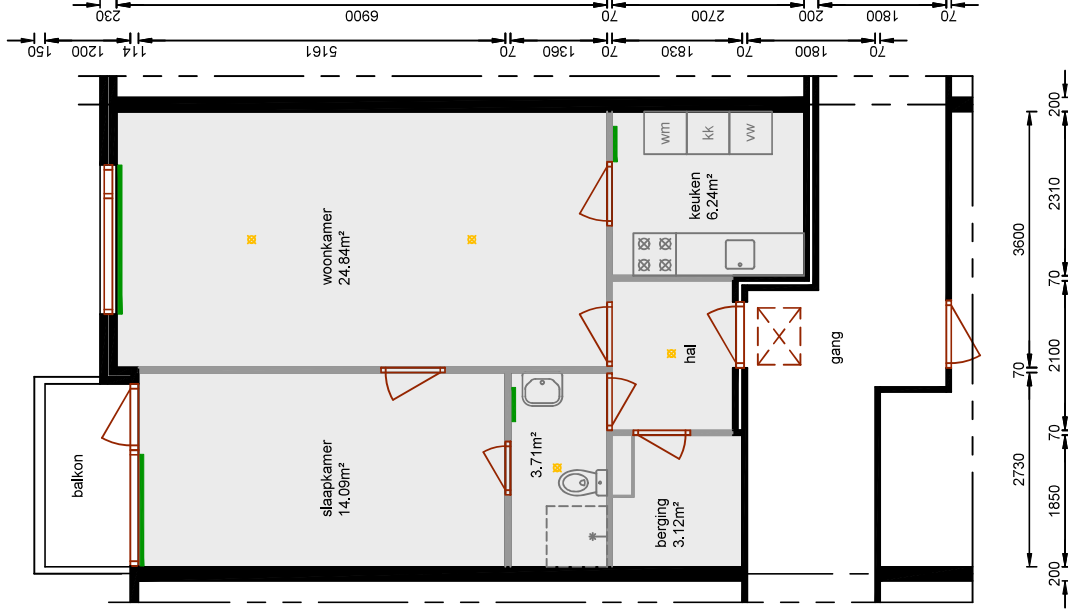

verdieping

gebruiksoppervlakte: 57,22m²

Aan deze tekeningen kunnen geen rechten worden ontleend. De maten kunnen in werkelijkheid afwijken.

complex: 1261	type: A	subtype: TS5	bouwjaar: 1984	adres(sen): Veenenburg Hillegom	 Postbus 126 2160AC Lisse 0252 430 500		
				datum: 24-Apr-10	gew. : -		
				bestand: 1261-A-TS5.DWG			
				blad: PLATTEGROND			
				schaal: 1:1000	maat: ISO FULL BLEED		
				A4 (297.00 X 210.00 MM)			