


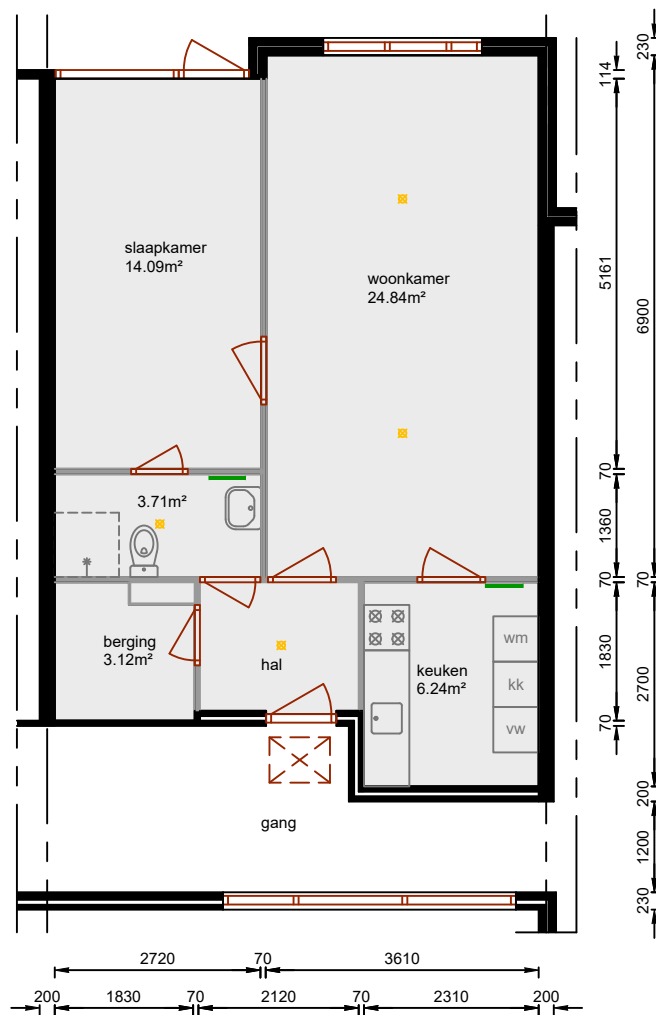

## begane grond

gebruiksoppervlak: 57.2m²

Aan deze tekeningen kunnen geen rechten worden ontleend. De maten kunnen in werkelijkheid afwijken.

|          |       |          |           |                 |                                   |   |
|----------|-------|----------|-----------|-----------------|-----------------------------------|---|
| complex: | type: | subtype: | bouwjaar: | adres(sen):     | datum: 31-Mar-10 gew. :--         |  Postbus 126<br>2160AC Lisse<br>0252 430 500 |
| 1261     | A     | TS1      | 1984      | Veenenburg 12   | bestand: 1261-A-TS1-2182EG-12.DWG |   |
|          |       |          |           | 2182EG Hillegom | blad: PLATTEGROND                 |   |
|          |       |          |           |                 | schaal: 1:100 formaat: A4         |   |