


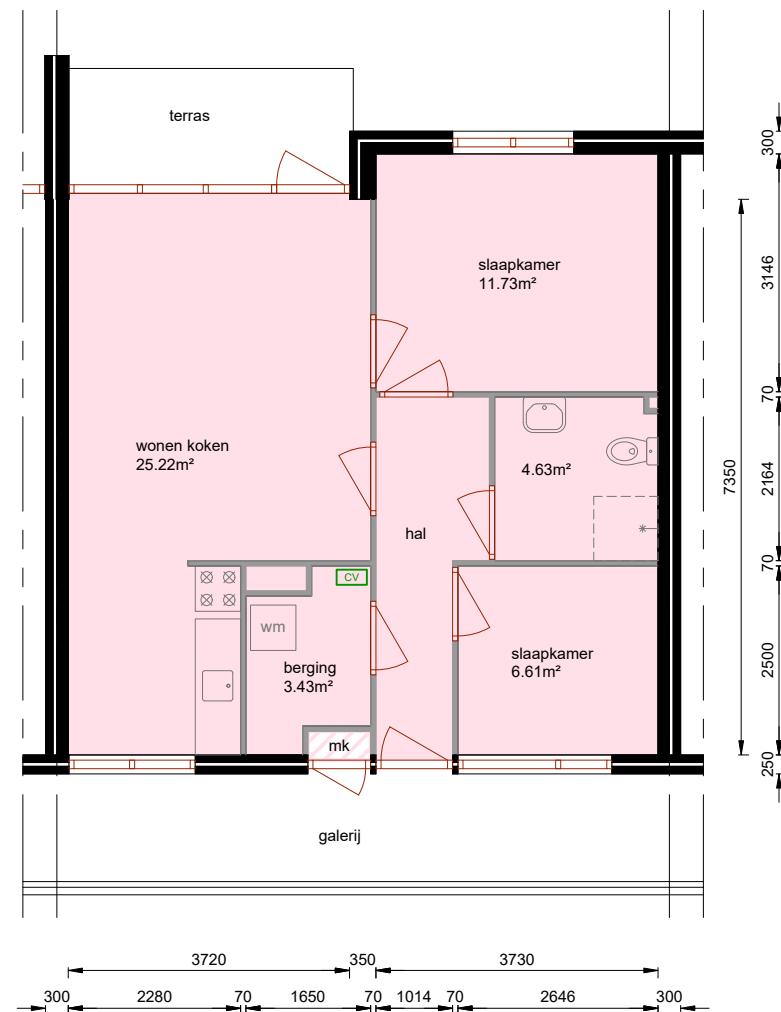

begane grond

Aan deze tekeningen kunnen geen rechten worden ontleend. De maten kunnen in werkelijkheid afwijken.

gebruiksoppervlak (m ²)		complex:	type:	subtype:	bouwjaar:	adres(sen):	datum: 02-jul-24 gew. :--		Postbus 126 2160AC Lisse 0252 430 500
59.6	woonfunctie	1220	A	TS0	1995	De la Bassecour Caanstraat Noordwijk	bestand: 1220-A-TS0.DWG		
0.3	overige in pandige functie						blad: PLATTEGROND		
0	buitenberging						schaal: 1:100 formaat: A4		