


begane grond

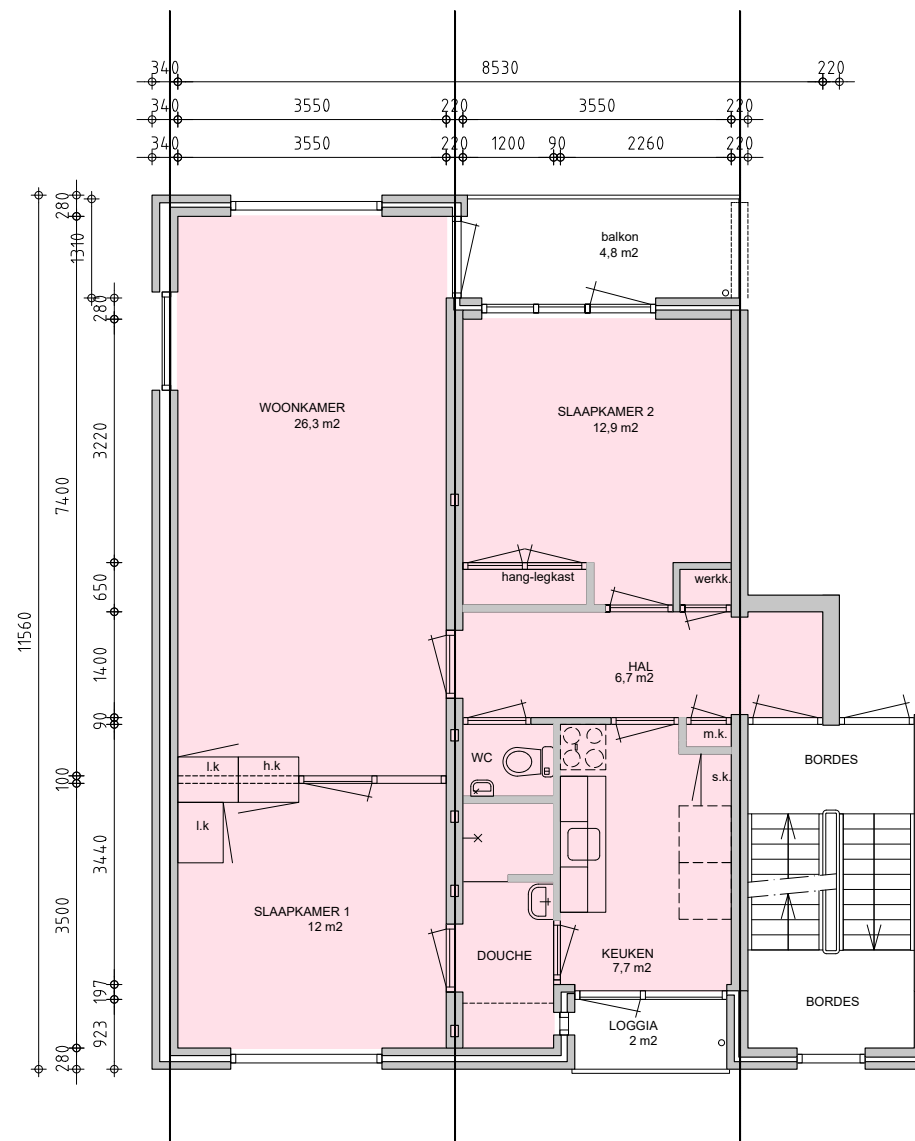

verdieping

Aan deze tekeningen kunnen geen rechten worden ontleend. De maten kunnen in werkelijkheid afwijken.

gebruiksoppervlak (m²)			complex: 1132	type: A	subtype: HS	bouwjaar: 1968	adres(sen): Sartoriusstraat, Zeger de Moorstraat, Joseph de Veerstraat, Clusiusweg Noordwijk	datum: 7-sep-22 gew. :--		Stek  Postbus 126 2160AC Lisse 0252 430 500
75.3	woonfunctie	bestand: 1132-A-HS								
0	overige in pandige functie	blad: PLATTEGROND								
7.0	buitenberging	schaal: 1:100								
		formaat: A4								