


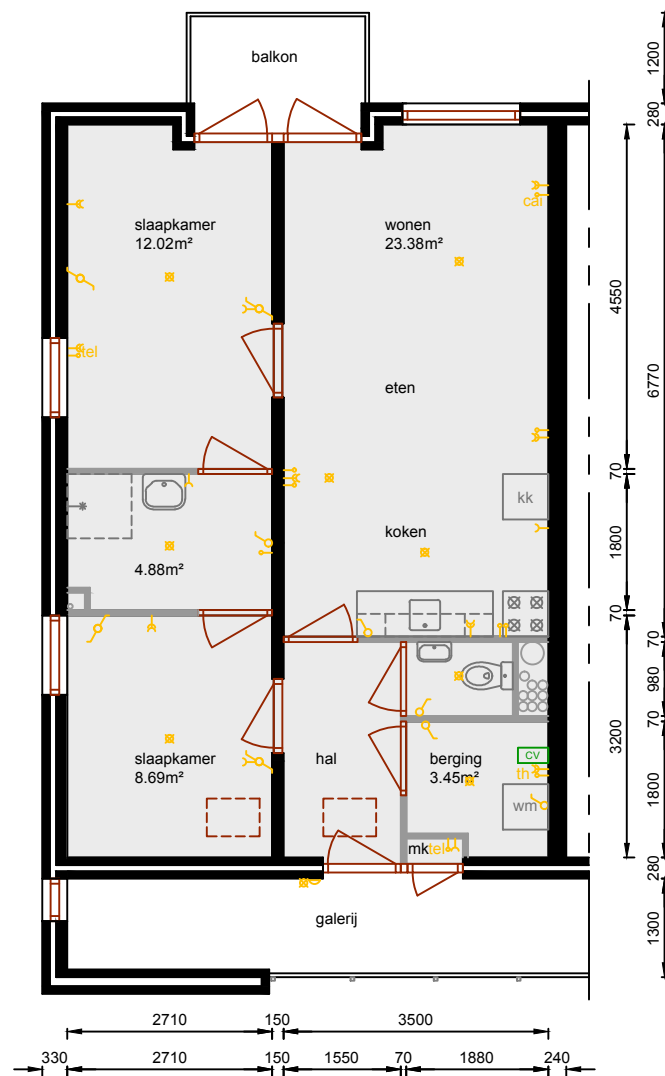

1e verdieping

gebruiksoppervlak: 61.09m²

Aan deze tekeningen kunnen geen rechten worden ontleend. De maten kunnen in werkelijkheid afwijken.

complex:	type:	subtype:	bouwjaar:	adres(sen):	datum: 30-Nov-10 gew. :-	 Postbus 126 2160AC Lisse Stek waar je thuis bent
331	A	HS1	1990	Nassastraat	bestand: 331-A-HS1.DWG	
				Lisse	blad: PLATTEGROND	
					schaal: 1:100 formaat: A4	