


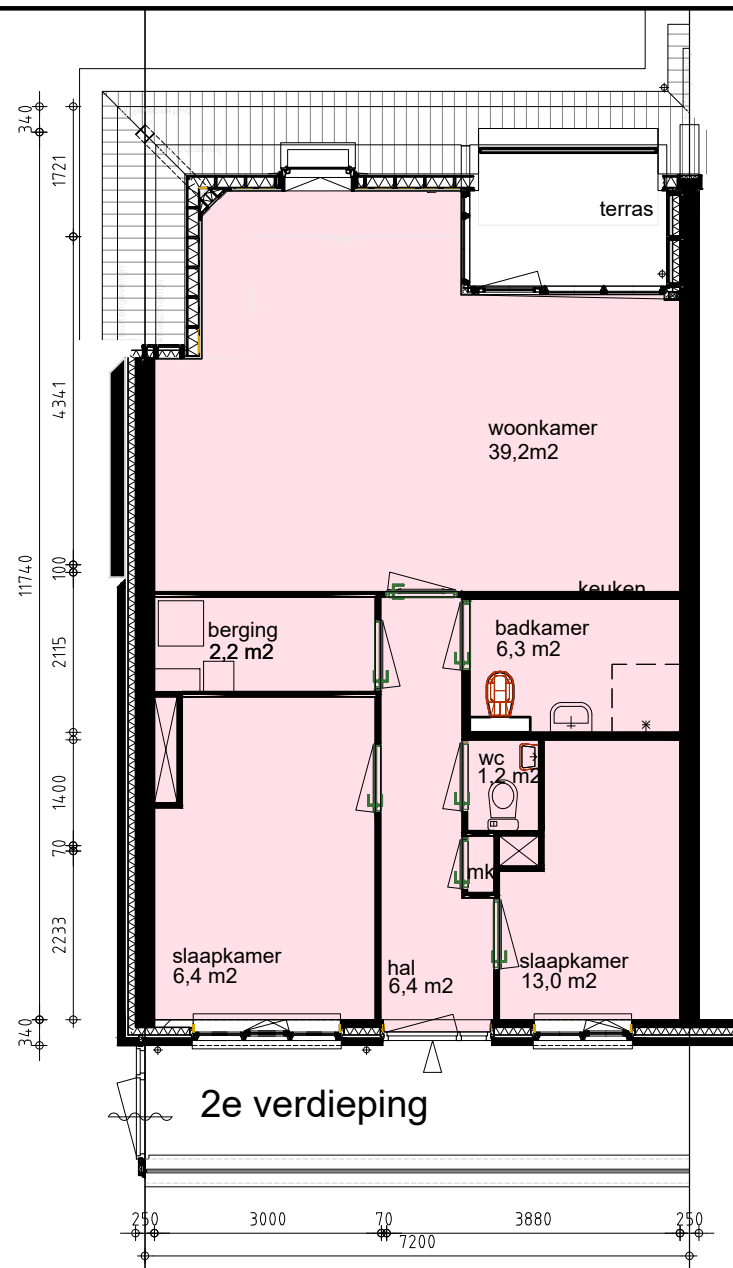

Aan deze tekeningen kunnen geen rechten worden ontleend. De maten kunnen in werkelijkheid afwijken.

gebruiksoppervlak (m²)		
71.0	woonfunctie	
0	overige in pandige functie	
?	buitenberging	

complex:	type:	subtype:	bouwjaar:	adres(sen):
1316	C2	HG	2011	IJmuidersstraat Noordwijk

datum: 7-feb-23	gew. : --
bestand: 1316-C2-HG	
blad: PLATTEGROND	
schaal: 1:100	formaat: A4



Postbus 126
2160AC Lisse
0252 430 500