
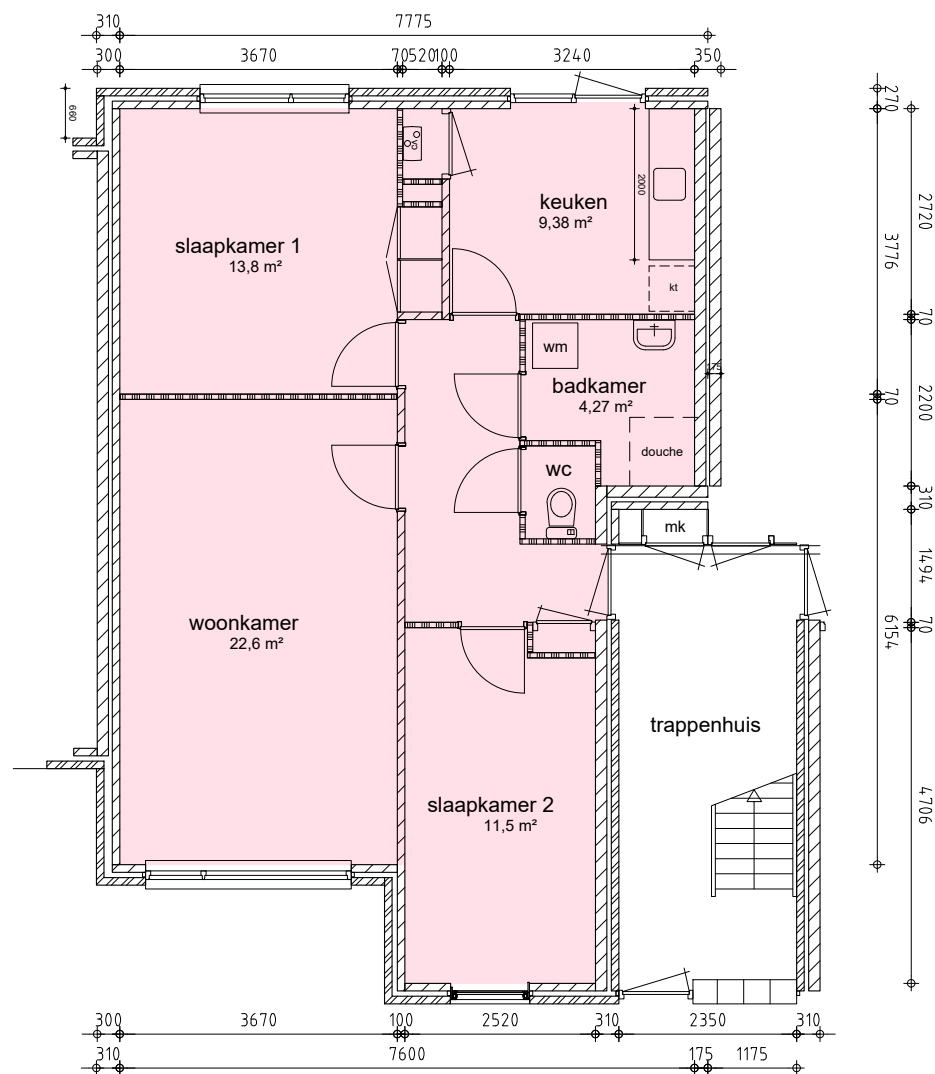


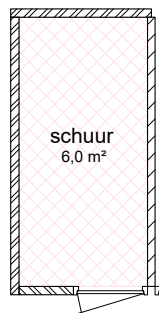

begane grond

Aan deze tekeningen kunnen geen rechten worden ontleend. De maten kunnen in werkelijkheid afwijken.

gebruiksoppervlak (m²)		complex:	type:	subtype:	bouwjaar:	adres(sen):	datum: 15-nov-22 gew. :--		Postbus 126 2160AC Lisse 0252 430 500
73.7	woonfunctie	1202	A0	TS	1983	Haagwinde Noordwijk	bestand: 1202-A0-TS		
0	overige in pandige functie						blad: PLATTEGROND		
6.1	buitenberging						schaal: 1:100 formaat: A4		