


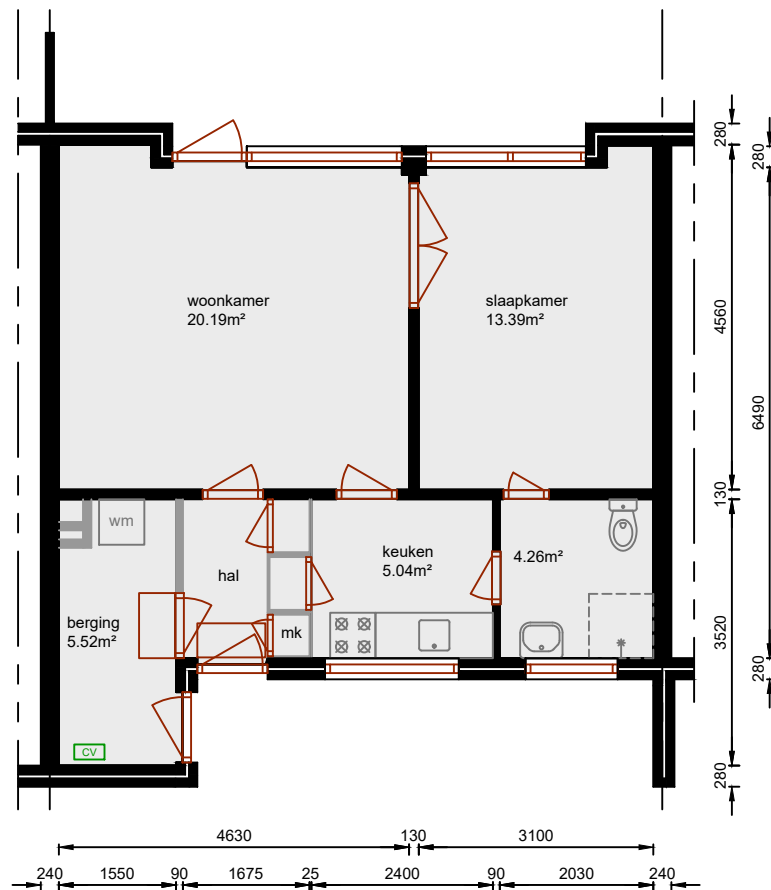

begane grond

gebruiksoppervlakt: 53.96m²

Aan deze tekeningen kunnen geen rechten worden ontleend. De maten kunnen in werkelijkheid afwijken.

complex:	type:	subtype:	bouwjaar:	adres(sen):	datum: 07-Apr-10 gew. :-	Stek  Postbus 126 2160AC Lisse 0252 430 500
1422	A	TG	1970	De Visserlaan	bestand: 1422-A-TG.DWG	
				Hillegom	blad: PLATTEGROND	
					schaal: 1:100 maat: ISO FULL BLEED	

A4 (297.00 X 210.00 MM)