


begane grond

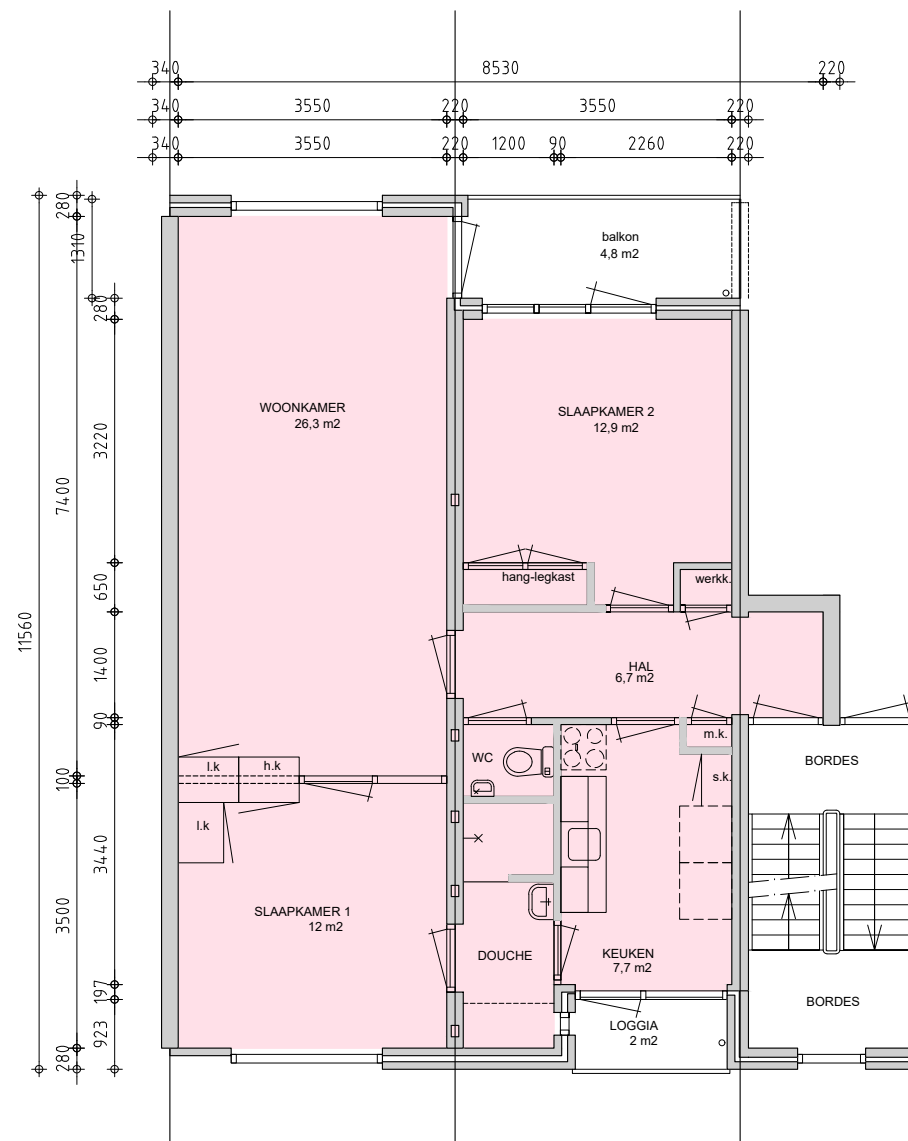

verdieping

Aan deze tekeningen kunnen geen rechten worden ontleend. De maten kunnen in werkelijkheid afwijken.

gebruiksoppervlak (m²)			complex:	type:	subtype:	bouwjaar:	adres(sen):	datum: 7-sep-22 gew. :--	Postbus 126
75.3	woonfunctie		1132	A	TS	1968	Sartoriusstraat, Zeger de Moorstraat, Joseph de Veerstraat, Clusiusweg Noordwijk	bestand: 1132-A-TS	2160AC Lisse
0	overige in pandige functie							blad: PLATTEGROND	0252 430 500
7.0	buitenberging							schaal: 1:100 formaat: A4	

