


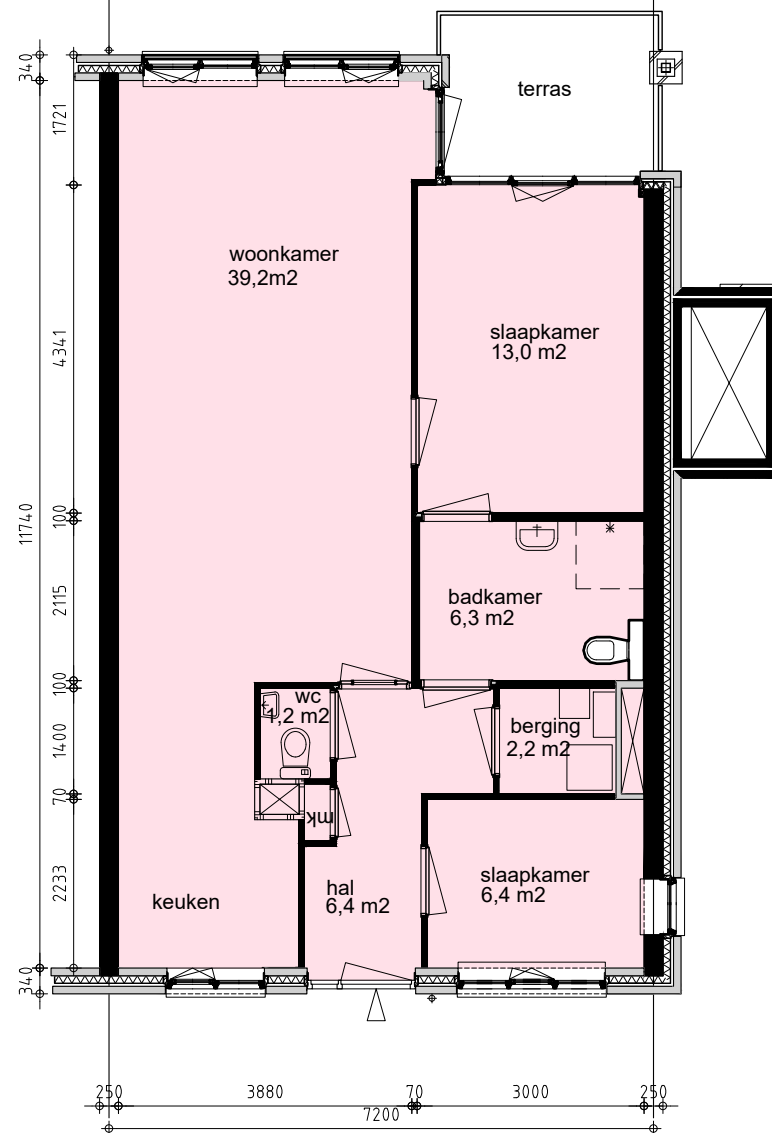

1e verdieping

Aan deze tekeningen kunnen geen rechten worden ontleend. De maten kunnen in werkelijkheid afwijken.

gebruiksoppervlak (m ²)			complex:	type:	subtype:	bouwjaar:	adres(sen):	datum: 7-feb-23 gew. :--	 Postbus 126 2160AC Lisse 0252 430 500
78.0	woonfunctie		1316	C1	HS	2011	Wassenaarsestraat Noordwijk	bestand: 1316-C1-HS	
0	overige in pandige functie							blad: PLATTEGROND	
?	buitenberging							schaal: 1:100 formaat: A4	