



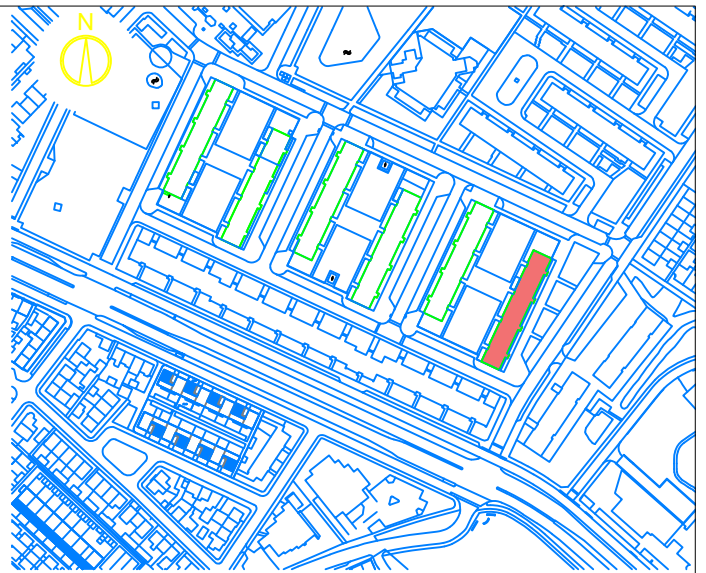

Situatie

Tweede verdieping
Eerste verdieping
Beganeground nr 15, 31, 47, 63

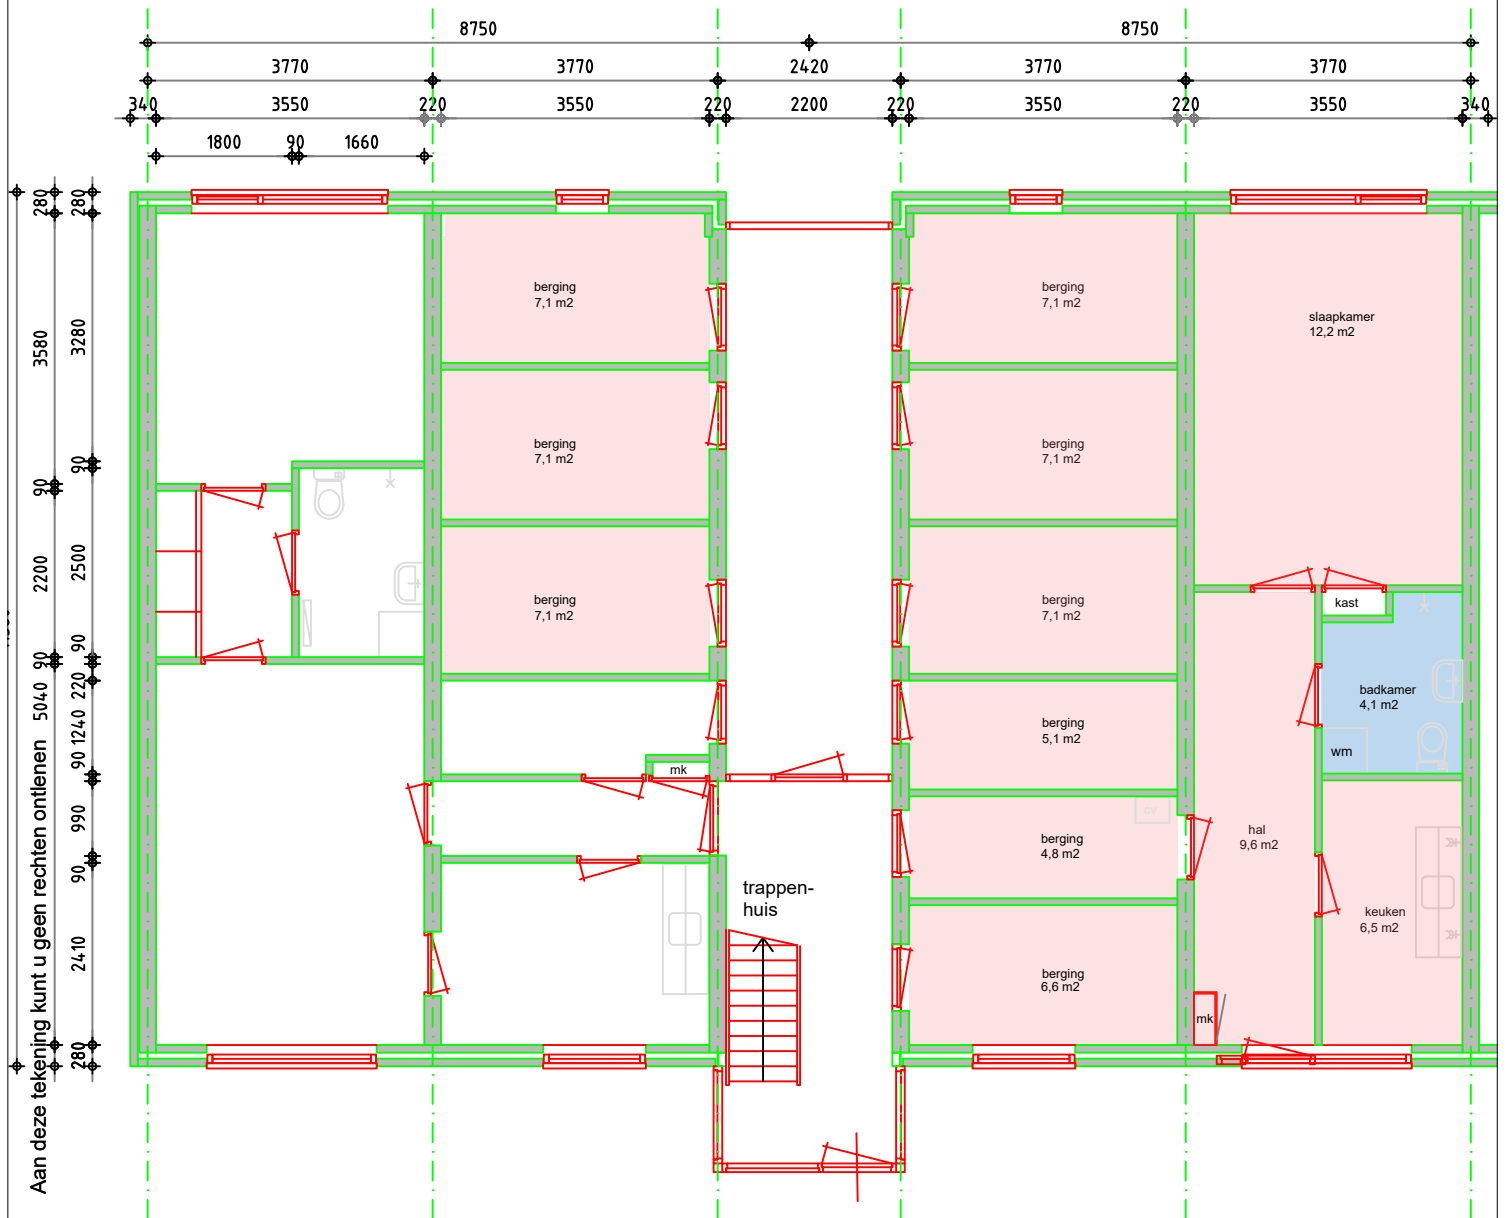

Beganeground

Clusiusweg 1 tm 63 BG-b
Plattegronden

schaal 1:100

Complex 1132
juni 2017



Postbus 126
2160AC Lisse
0252 430 500