


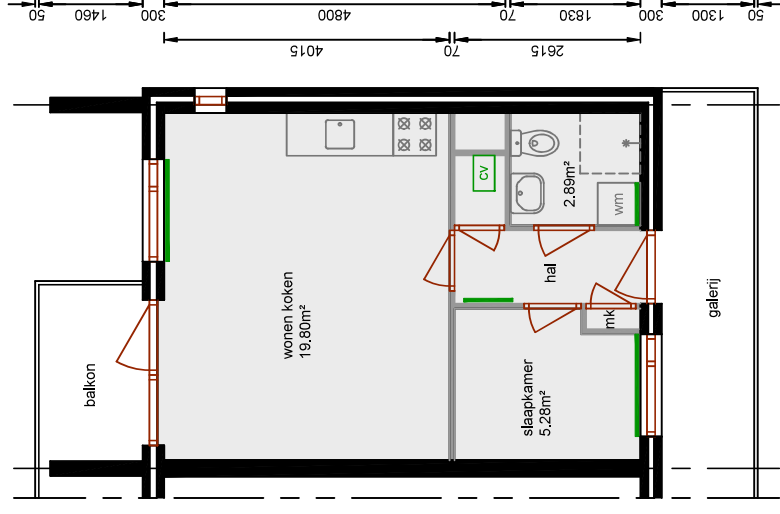

1e verdieping

gebruiksoppervlakte: 33,01m²

Aan deze tekeningen kunnen geen rechten worden ontleend. De maten kunnen in werkelijkheid afwijken.

complex: 1311	type: -	subtype: HG4	bouwjaar: 1989	adres(sen): Kortenaer	Hillegom	datum: 17-Dec-09	gew.: -
						bestand: 1311-HG4.DWG	
						blad: PLATTEGROND	
						schaal: 1:1000	maat: ISO FULL BLEED A4 (297.00 X 210.00 MM)



Postbus 126
2160AC Lisse
0252 430 500