



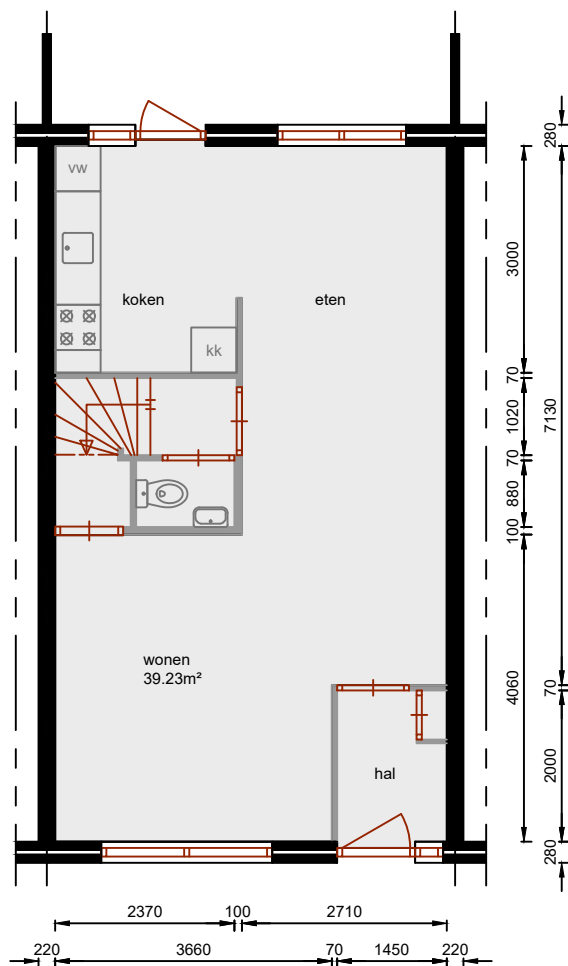

begane grond

gebruiksoppervlak: 47.82m²

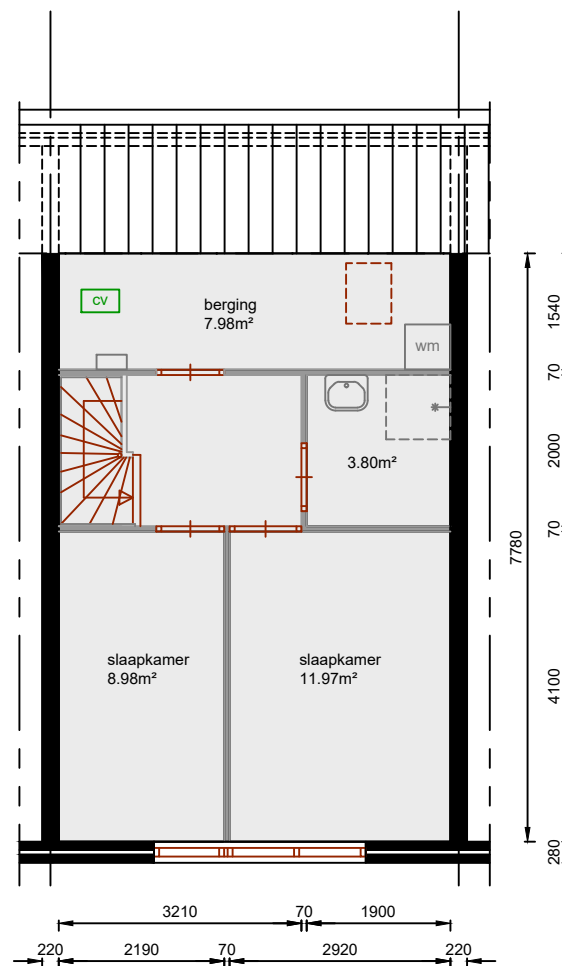

verdieping

gebruiksoppervlak: 40.30m²

Aan deze tekeningen kunnen geen rechten worden ontleend. De maten kunnen in werkelijkheid afwijken.

complex:	type:	subtype:	bouwjaar:	adres(sen):	datum: 11-Dec-09 gew. :--	 Postbus 126 2160AC Lisse 0252 430 500
1231	B	TS	1980	Piet Heinstraat 27	bestand: 1231-B-TS-2182XG-27.DWG	
				2182XG Hillegom	blad: PLATTEGROND	
					schaal: 1:100 formaat: A4	