



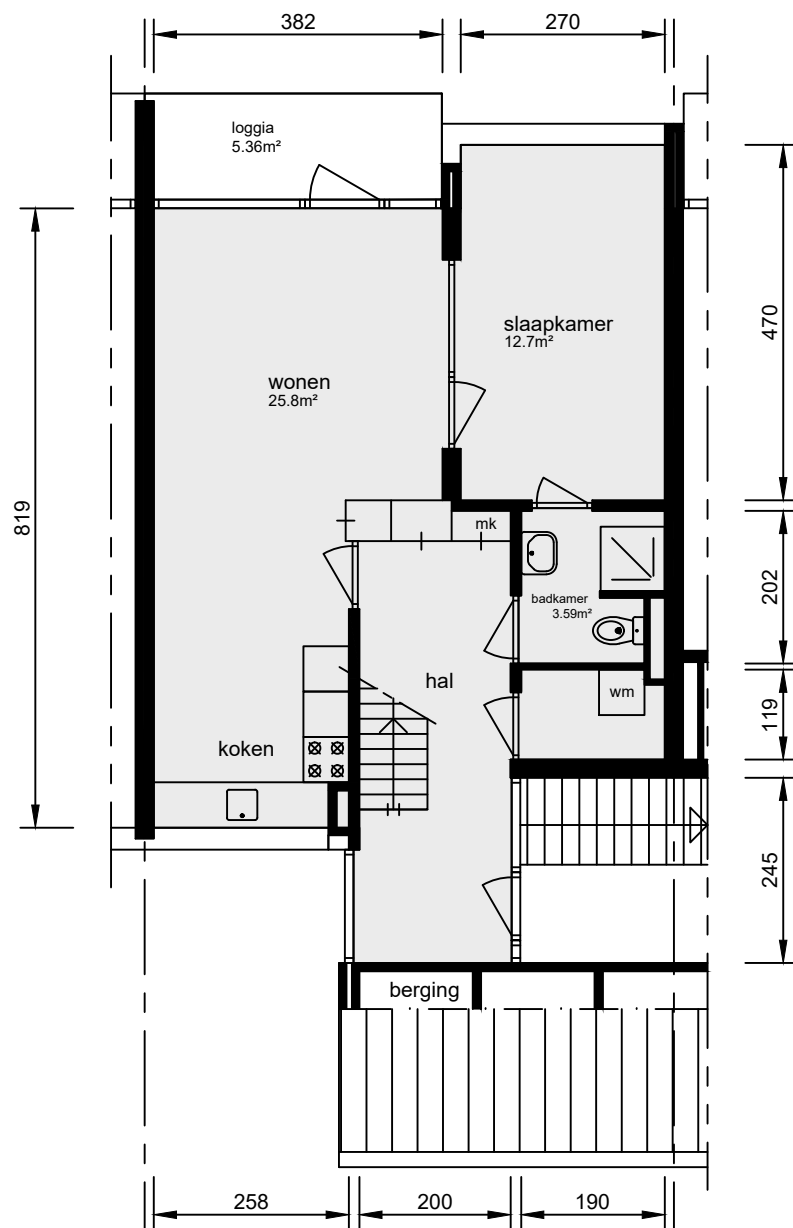

1e verdieping

gebruiksoppervlak: 59.54m²

Aan deze tekeningen kunnen geen rechten worden ontleend. De maten kunnen in werkelijkheid afwijken.

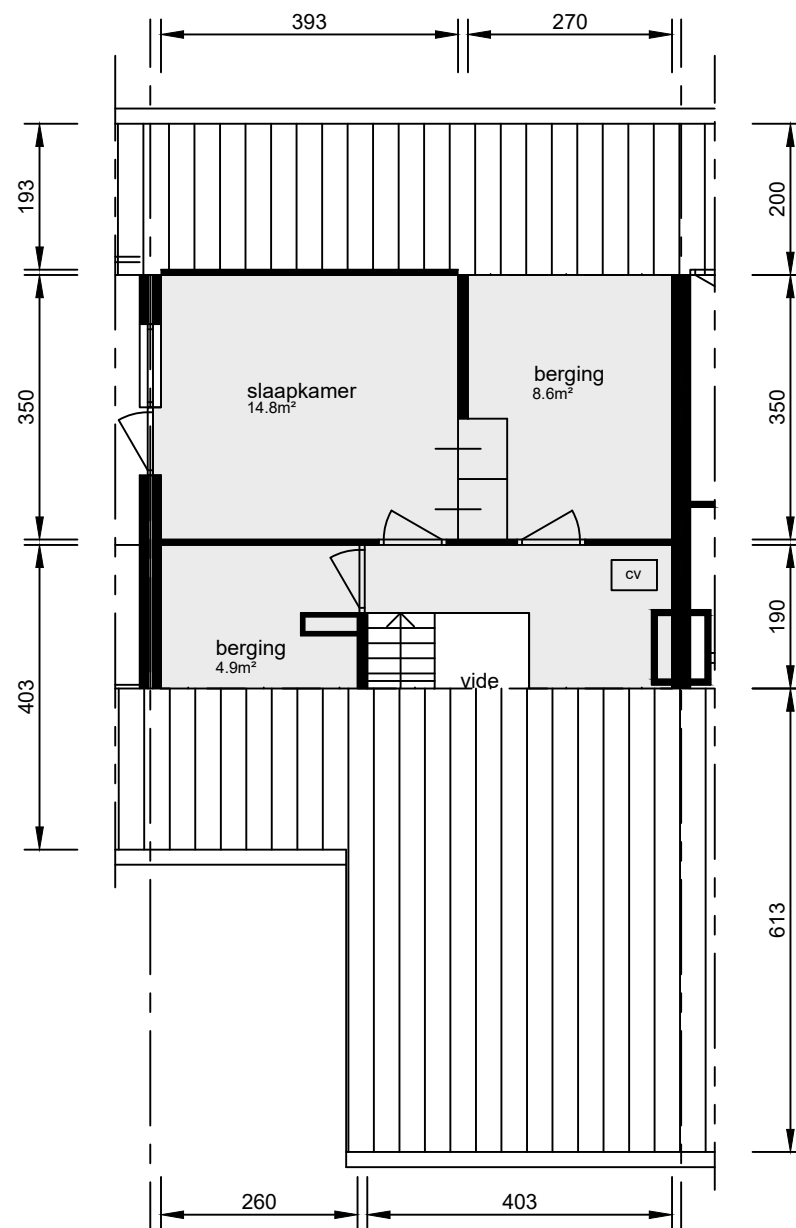

2e verdieping

gebruiksoppervlak: 34.93m²

complex:	type:	subtype:	bouwjaar:	adres(sen):	datum: 24-Sep-16 gew. : 23-jul-25	 Postbus 126 2160AC Lisse 0252 430 500
4181	B	SPGL	1976	Ganzenwei,Vlietwei	bestand: 4181-B-SPGL.DWG	
				Warmond	blad: PLATTEGROND	
					schaal: 1:100 formaat: A4	