


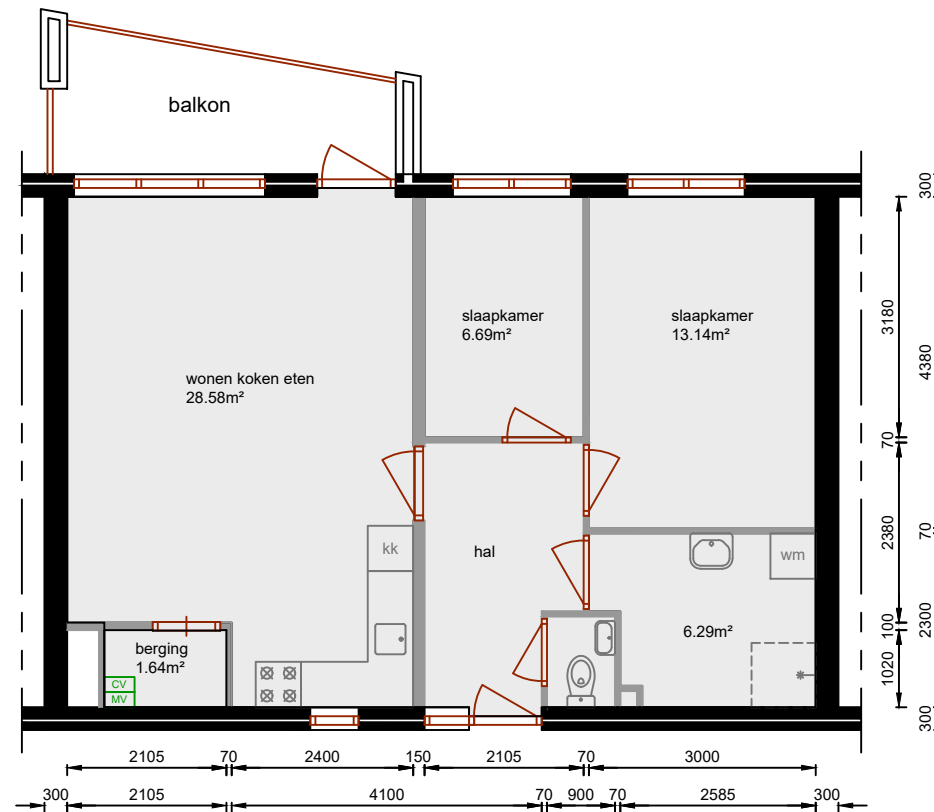

verdieping

gebruiksoppervlak wonen: 66.51m²

Aan deze tekeningen kunnen geen rechten worden ontleend. De maten kunnen in werkelijkheid afwijken.

complex:	type:	subtype:	bouwjaar:	adres(sen):	datum: 22-nov-19 gew. :--	 woonstichting Vooruitgang in wonen & leven
3060	B	TS	1999	Rembrandtlaan	bestand: 3060-B.DWG	
				Sassenheim	blad: PLATTEGROND	
					schaal: 1:100 formaat: A4	