


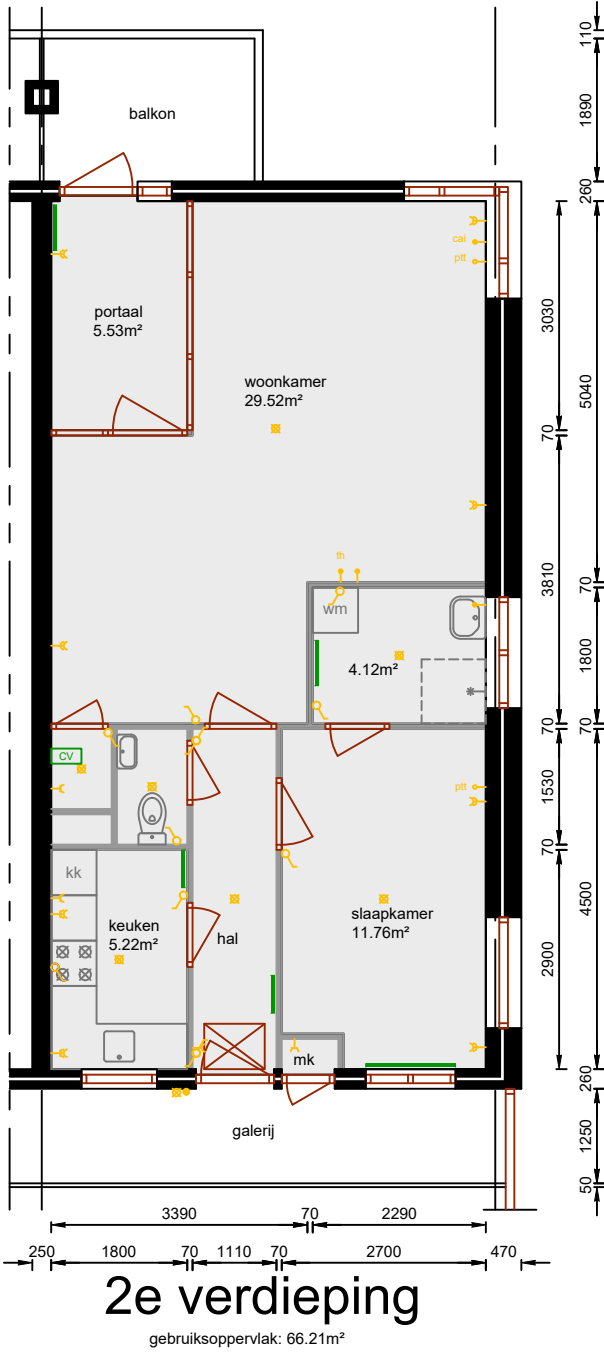

Aan deze tekeningen kunnen geen rechten worden ontleend. De maten kunnen in werkelijkheid afwijken.

complex:	type:	subtype:	bouwjaar:	adres(sen):	datum: 19-Mar-10 gew. :--	Stek Postbus 126 2160AC Lisse 0252 430 500
1350	A	HG1	1994	Clusiusshof 72 2182EC Hillegom	bestand: 1350-A-HG1-2182EC-72.DWG	
					blad: PLATTEGROND	
					schaal: 1:100 formaat: A3	