



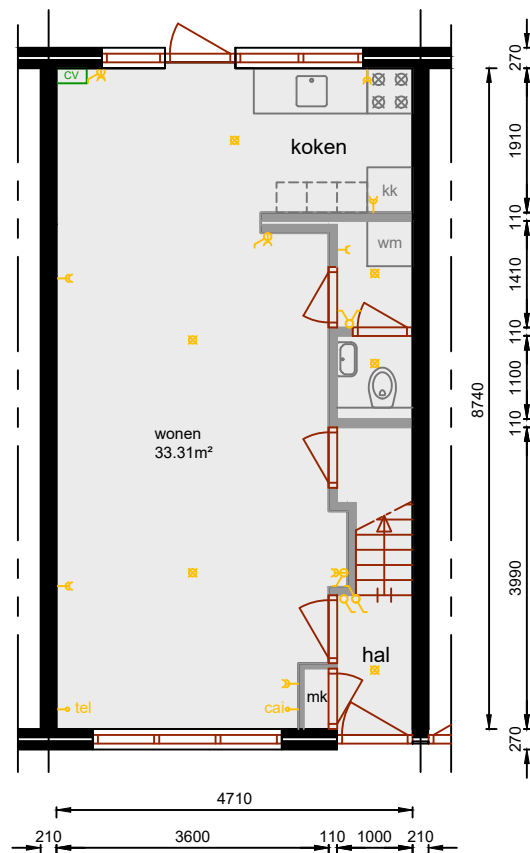


begane grond

gebruiksoppervlak: 41.32m²

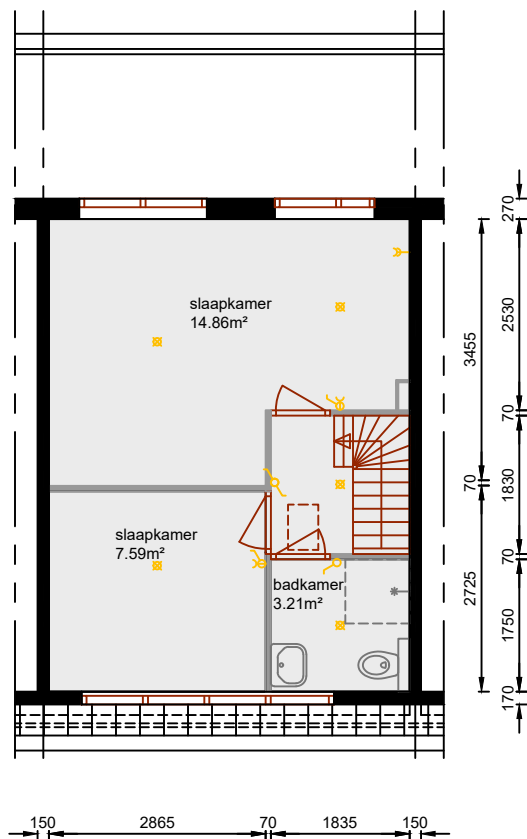

verdieping

gebruiksoppervlak: 29.81m²

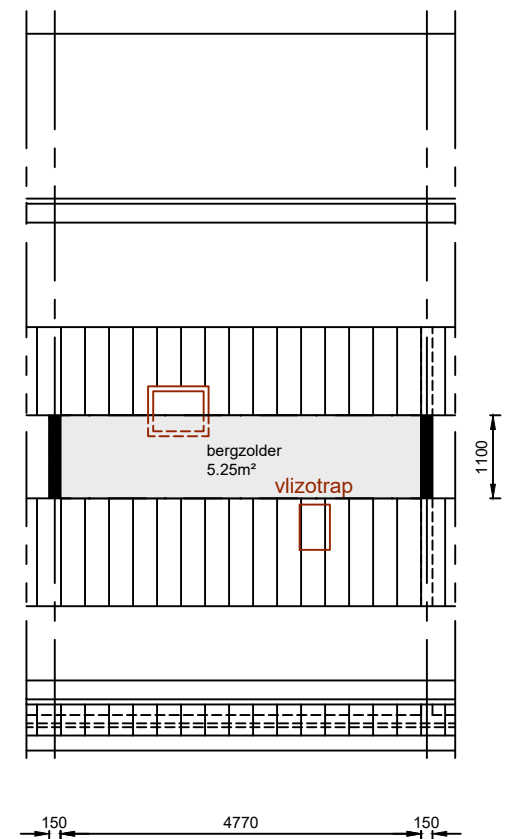

zolder

gebruiksoppervlak: 5.25m²

Aan deze tekeningen kunnen geen rechten worden ontleend. De maten kunnen in werkelijkheid afwijken.

complex:	type:	subtype:	bouwjaar:	adres(sen):	datum: 25-Jan-13 gew. :-	 Postbus 126 2160AC Lisse 0252 430 500
1021	E	TS	1925	Van Vlietstraat 64	bestand: 1021-E-TS-2181GN-64.DWG	
				2181GN Hillegom	blad: PLATTEGROND	
					schaal: 1:100 maat: ISO FULL BLEED A4 (210.00 X 297.00 MM)	