


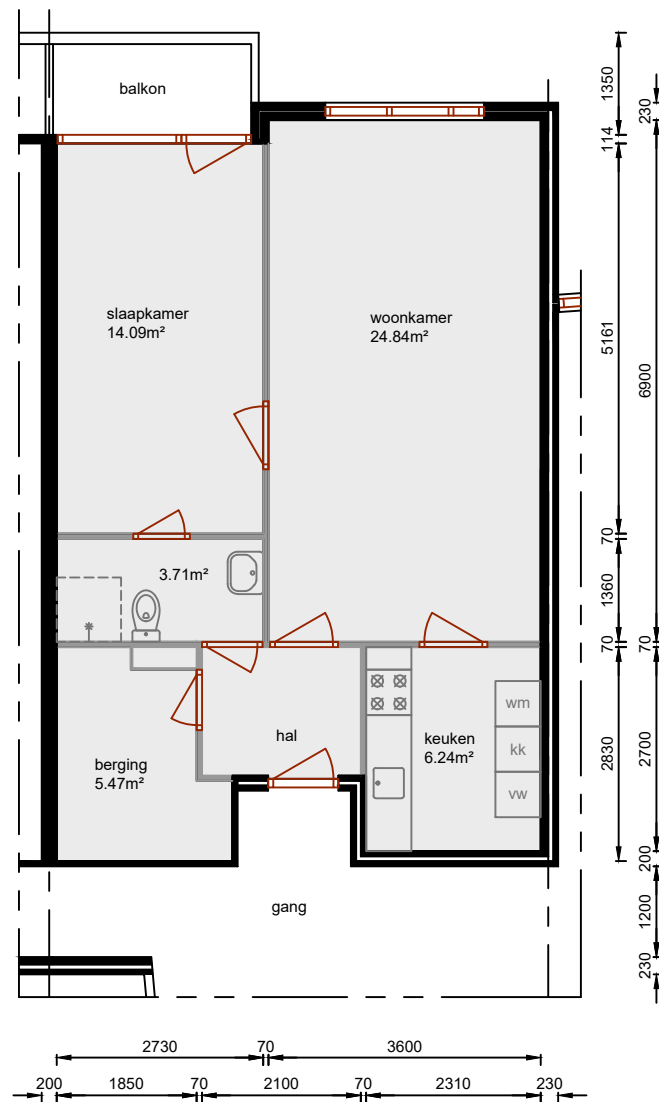

1e verdieping

gebruiksoppervlak: 59.59m²

Aan deze tekeningen kunnen geen rechten worden ontleend. De maten kunnen in werkelijkheid afwijken.

complex:	type:	subtype:	bouwjaar:	adres(sen):	datum: 27-Apr-10 gew. :-		Postbus 126 2160AC Lisse 0252 430 500
1261	A1	TG1	1984	Veenenburg 34	bestand: 1261-A1-TG1-2182EH-34.DWG		
				2182EH Hillegom	blad: PLATTEGROND		
					schaal: 1:100 maat: ISO FULL BLEED A4 (210.00 X 297.00 MM)		