


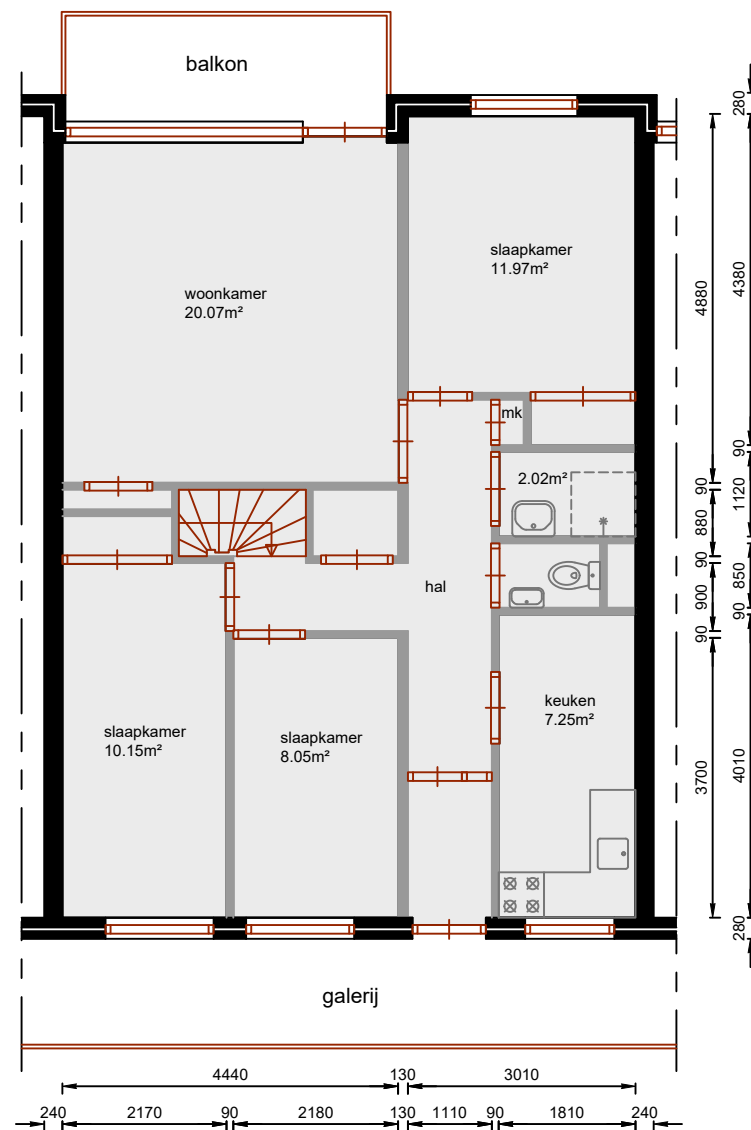

verdieping

gebruiksoppervlak wonen: 78.94m²

Aan deze tekeningen kunnen geen rechten worden ontleend. De maten kunnen in werkelijkheid afwijken.

complex:	type:	subtype:	bouwjaar:	adres(sen):	datum: 22-jul-19	gew. :--	 Postbus 126 2160AC Lisse 0252 430 500
5030	A	TS	1969	Gladiolenstraat	bestand: 5030-A-TS.DWG		
				Sassenheim	blad: PLATTEGROND		
					schaal: 1:100	formaat: A4	