


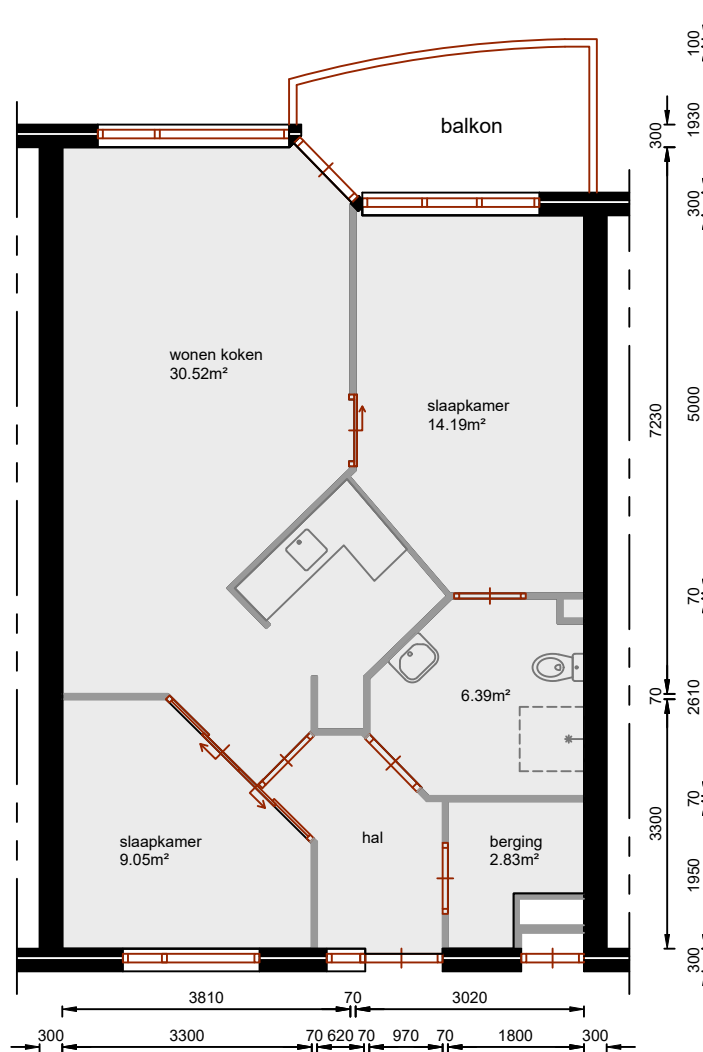

begane grond/verdieping
gebruiksoppervlak wonen: 69.52m²

Aan deze tekeningen kunnen geen rechten worden ontleend. De maten kunnen in werkelijkheid afwijken.

complex:	type:	subtype:	bouwjaar:	adres(sen):	datum: 22-nov-19 gew. :--	 Postbus 126 2160AC Lisse 0252 430 500
5058	A	TS	1985	Gildehof	bestand: 5058-A-TS.DWG	
				Sassenheim	blad: PLATTEGROND	
					schaal: 1:100 formaat: A4	