



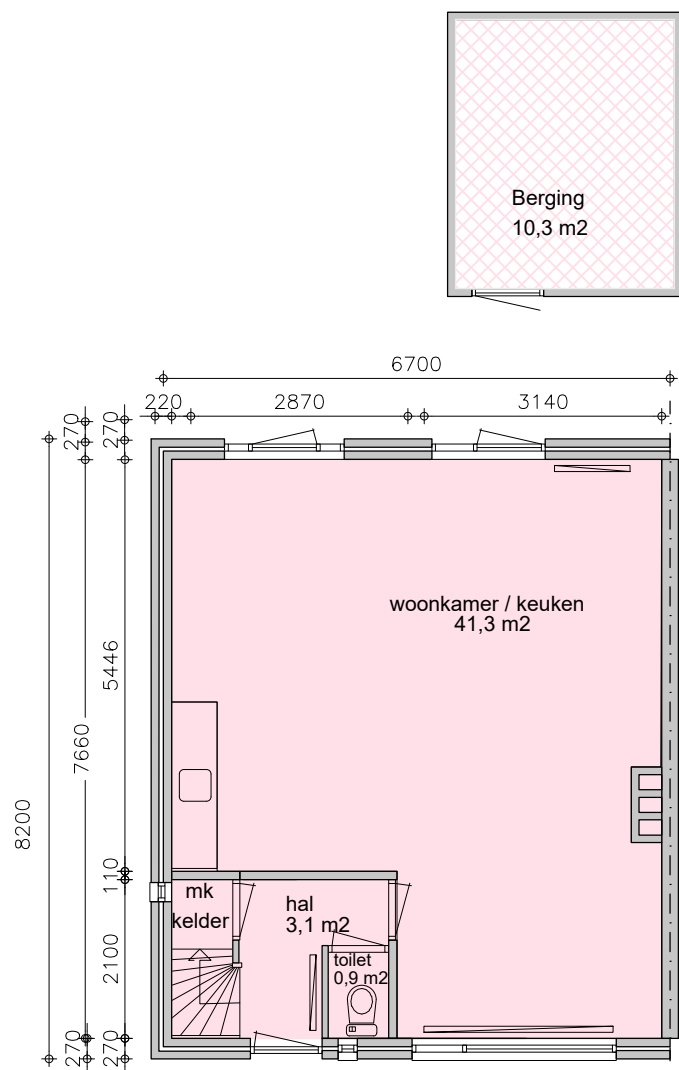

begane grond

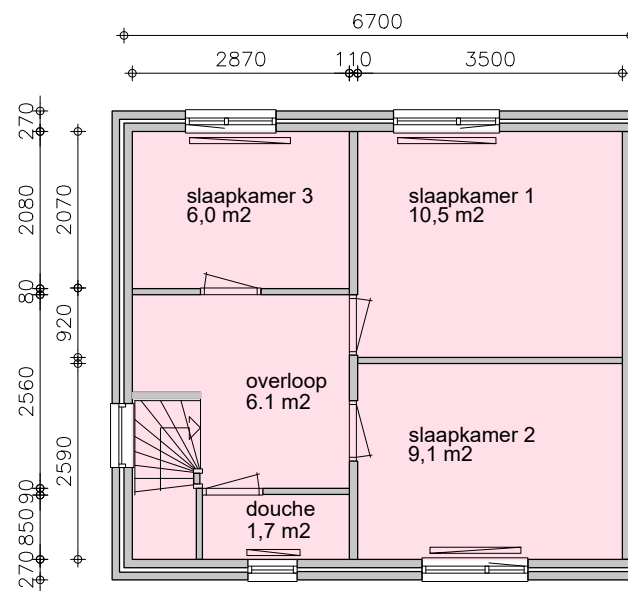

verdieping

Aan deze tekeningen kunnen geen rechten worden ontleend. De maten kunnen in werkelijkheid afwijken.

gebruiksoppervlak (m²)		complex:	type:	subtype:	bouwjaar:	adres(sen):	datum: 13-Jul-22 gew. : --		Postbus 126 2160AC Lisse 0252 430 500
86.4	woonfunctie	1112	A	HG1	1948	't Joostje 8 2201 RN Noordwijk	bestand: 1112-A-HG1-2201RN-8		
0	overige in pandige functie						blad: PLATTEGROND		
10.3	buitenberging						schaal: 1:100 formaat: A4		