


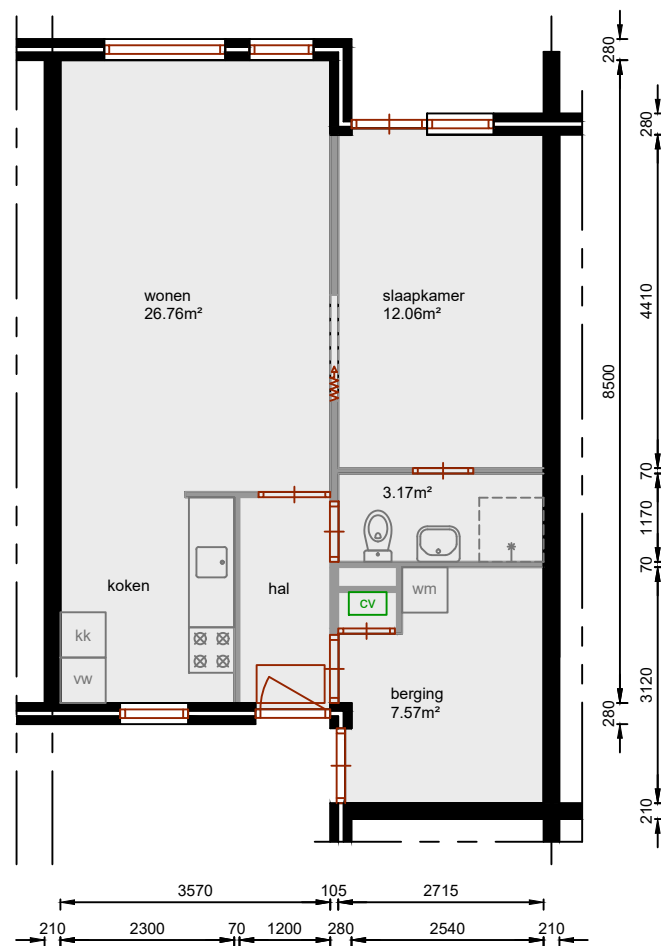

begane grond

gebruiksoppervlak: 55.15m²

Aan deze tekeningen kunnen geen rechten worden ontleend. De maten kunnen in werkelijkheid afwijken.

complex:	type:	subtype:	bouwjaar:	adres(sen):	datum: 03-Jul-10 gew. : 09-Jul-19	 Postbus 126 2160AC Lisse 0252 430 500
1671	D	TS	1984	Maartensheem	bestand: 1671-D-TS.DWG	
				Hillegom	blad: PLATTEGROND	
					schaal: 1:100 formaat: A4	