


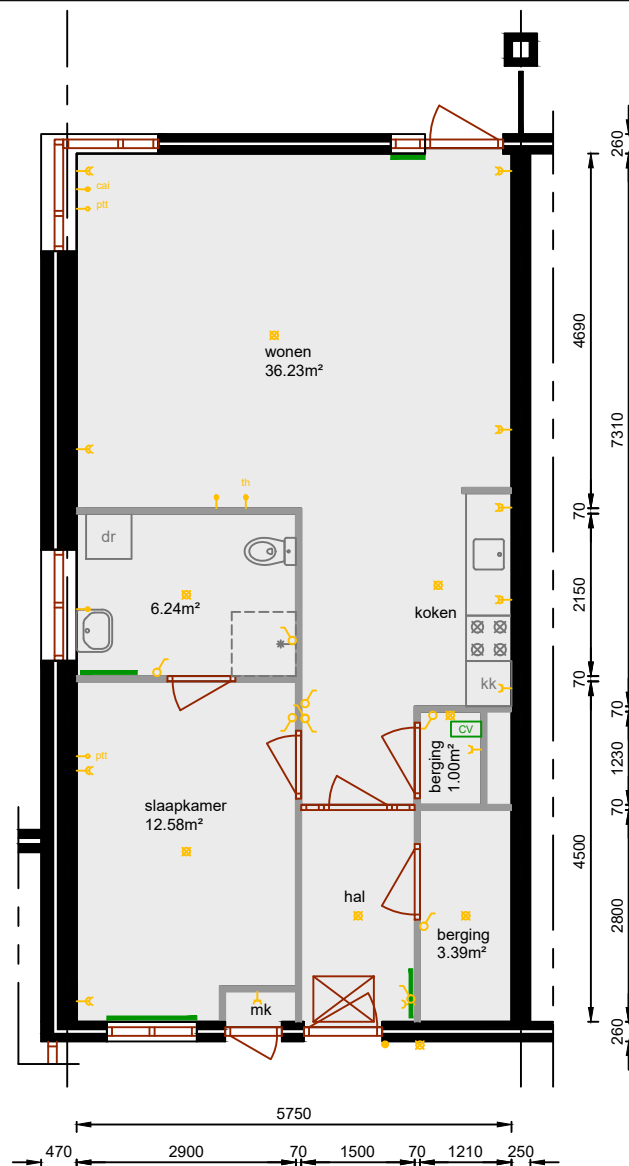

begane grond

gebruiksoppervlak: 66.22m²

Aan deze tekeningen kunnen geen rechten worden ontleend. De maten kunnen in werkelijkheid afwijken.

complex:	type:	subtype:	bouwjaar:	adres(sen):	datum: 19-Mar-10 gew. :-	 Postbus 126 2160AC Lisse 0252 430 500
1350	C	HS	1994	Clusiusshof	bestand: 1350-C-HS.DWG	
				Hillegom	blad: PLATTEGROND	
					schaal: 1:100 maat: ISO FULL BLEED	

A4 (297.00 X 210.00 MM)