


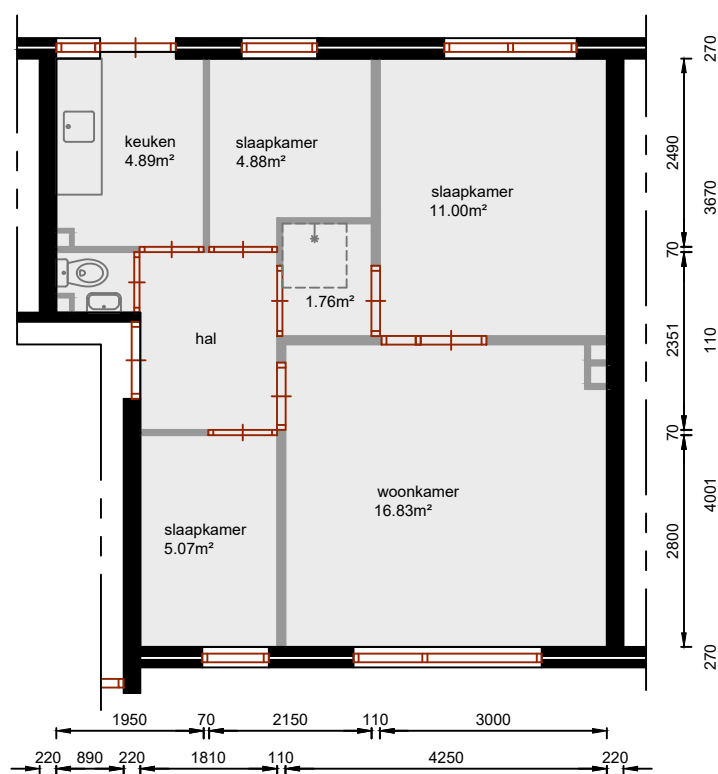

begane grond

gebruiksoppervlak wonen: 51.83m²

Aan deze tekeningen kunnen geen rechten worden ontleend. De maten kunnen in werkelijkheid afwijken.

complex:	type:	subtype:	bouwjaar:	adres(sen):	datum: 24-dec-21 gew. :--	 Postbus 126 2160AC Lisse 0252 430 500
5013	A0	TG	1954	Frank van Borselenstraat, Westerstraat Sassenheim	bestand: 5013-A0-TG.DWG	
					blad: PLATTEGROND	
					schaal: 1:100 formaat: A4	