



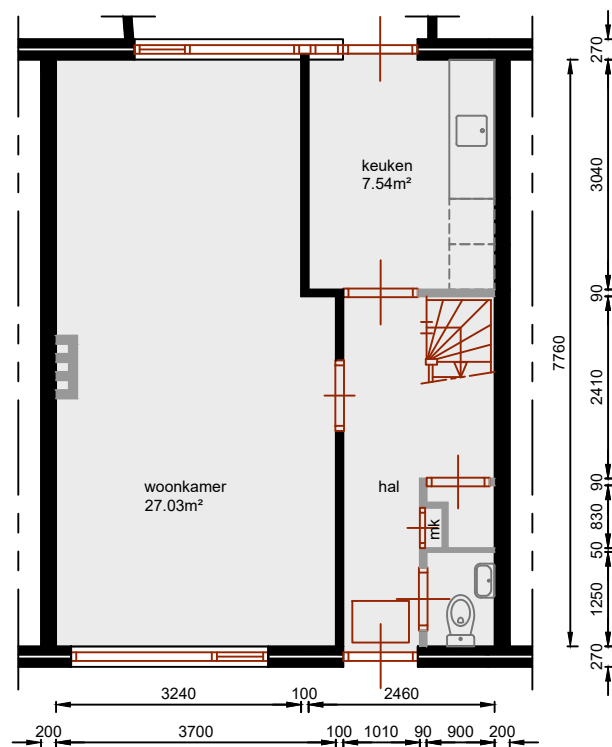


begane grond

gebruiksoppervlak: 45.16m²

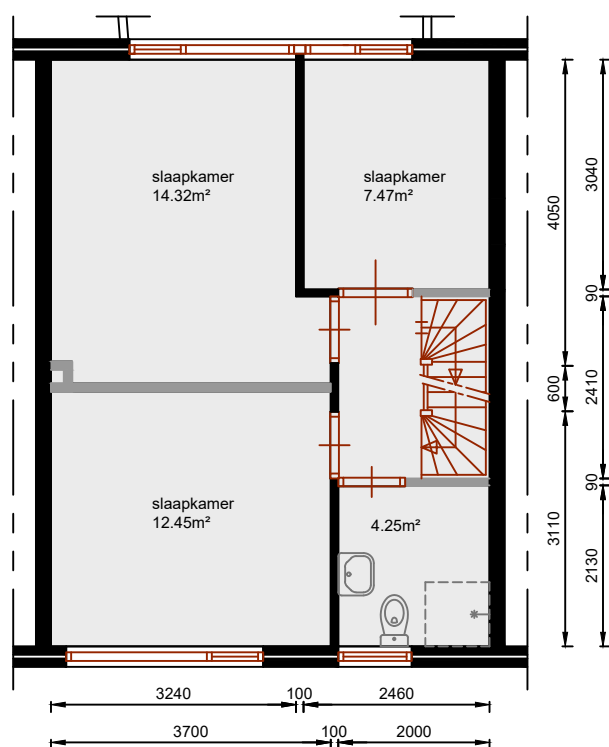

verdieping

gebruiksoppervlak: 45.01m²

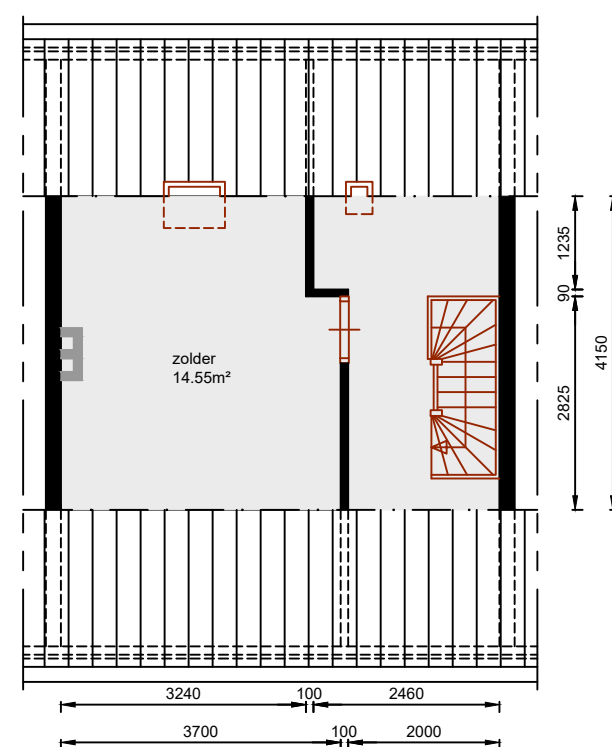

zolder

gebruiksoppervlak: 24.07m²

Aan deze tekeningen kunnen geen rechten worden ontleend. De maten kunnen in werkelijkheid afwijken.

complex:	type:	subtype:	bouwjaar:	adres(sen):	datum: 30-Jul-09	gew. : --	 Postbus 126 2160AC Lisse 0252 430 500
2051	.	TS	1968	Boekenburglaan 40	bestand: 2051-TS-2215AE-40.DWG		
				2215AE Voorhout	blad: PLATTEGROND		
					schaal: 1:100	formaat: A4	