


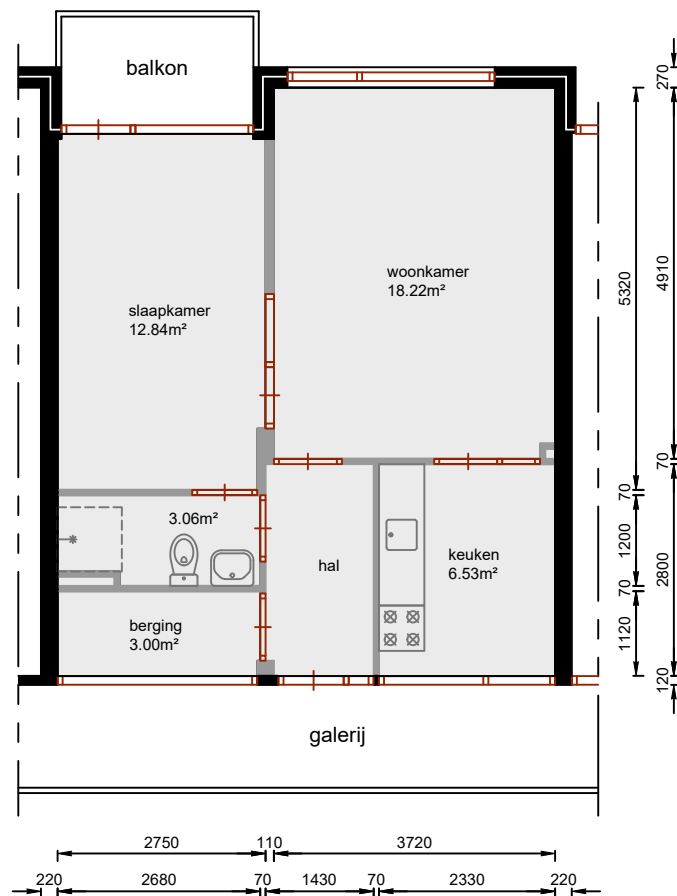

verdieping

gebruiksoppervlak wonen: 49.44m²

Aan deze tekeningen kunnen geen rechten worden ontleend. De maten kunnen in werkelijkheid afwijken.

complex:	type:	subtype:	bouwjaar:	adres(sen):	datum: 25-oct-19 gew. :--	 Postbus 126 2160AC Lisse 0252 430 500
5034	A1	TS	1975	Valkeniershof	bestand: 5034-A1-TS.DWG	
				Sassenheim	blad: PLATTEGROND	
					schaal: 1:100 formaat: A4	