
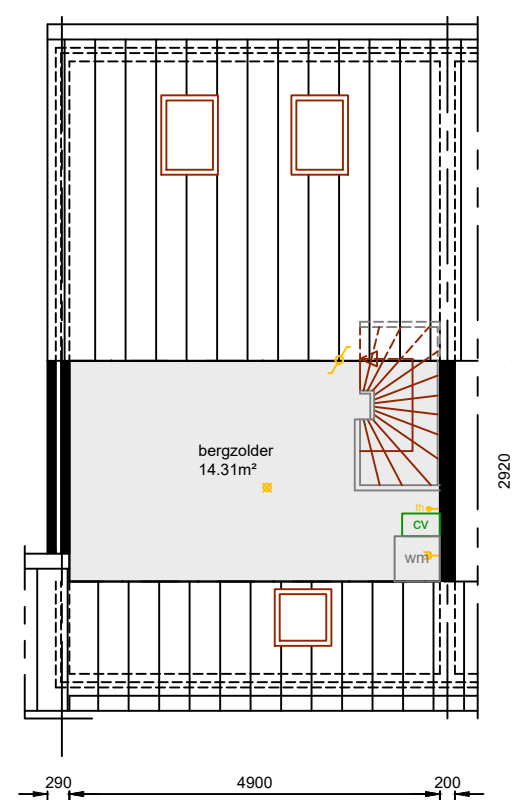
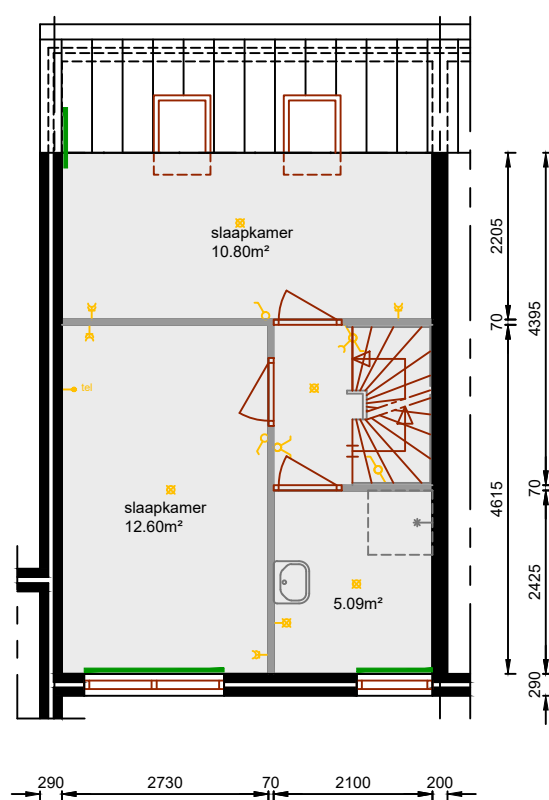


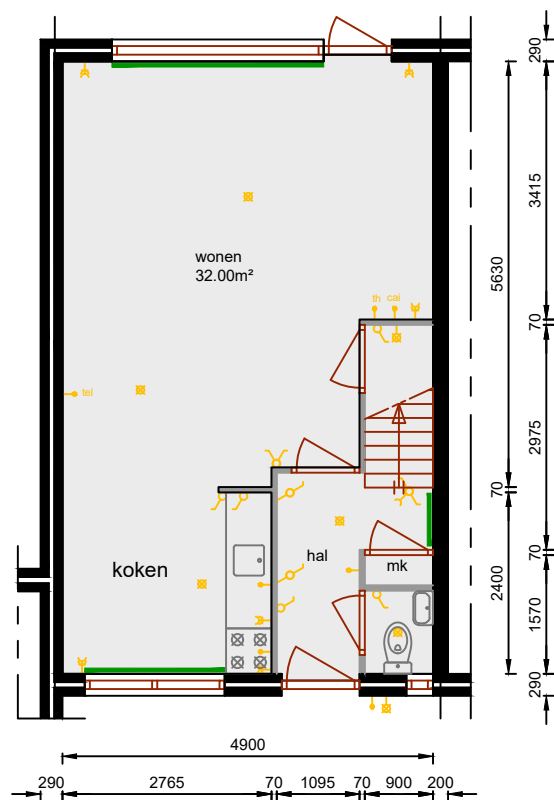

Aan deze tekeningen kunnen geen rechten worden ontleend. De maten kunnen in werkelijkheid afwijken.

complex:	type:	subtype:	bouwjaar:	adres(sen):	datum: 16-Dec-09 gew. :-	 Postbus 126 2160AC Lisse 0252 430 500
1319	.	HS1	1990	Populierenlaan, Esdoornlaan, Eikenlaan Hillegom	bestand: 1319-HS1.DWG	
					blad: PLATTEGROND	
					schaal: 1:100 maat: ISO FULL BLEED A4 (297.00 X 210.00 MM)	