


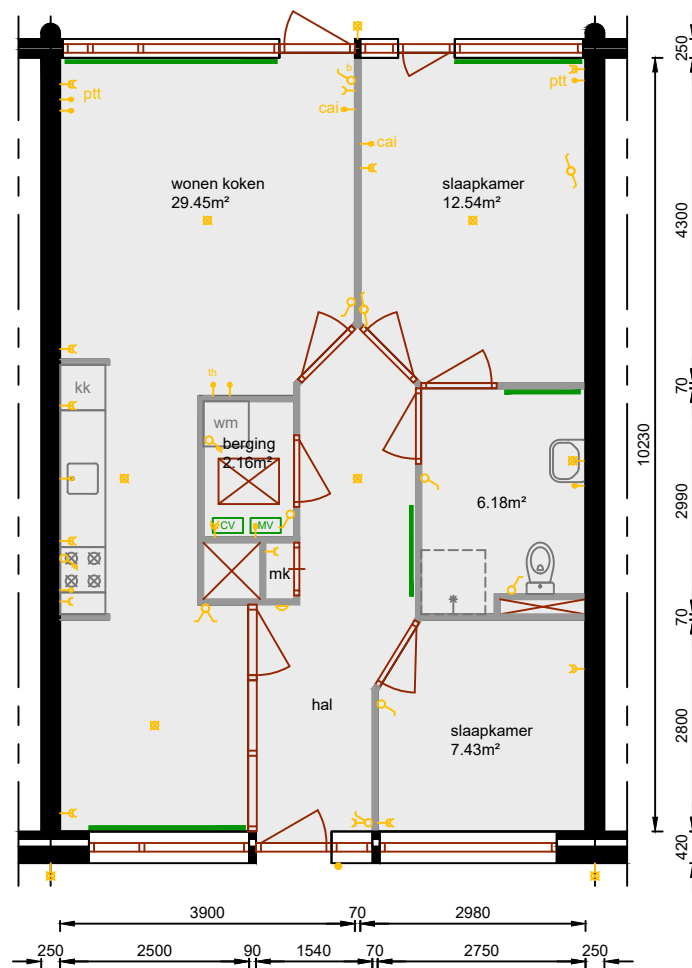

beganeground

gebruiksoppervlak: 71.37m²

Aan deze tekeningen kunnen geen rechten worden ontleend. De maten kunnen in werkelijkheid afwijken.

complex:	type:	subtype:	bouwjaar:	adres(sen):	datum: 15-jun-10 gew. :9-jul-19	 Postbus 126 2160AC Lisse 0252 430 500
1661	B	TS	1999	Faleriolaan	bestand: 1661-B-TS.DWG	
				Hillegom	blad: PLATTEGROND	
					schaal: 1:100 formaat: A4	