


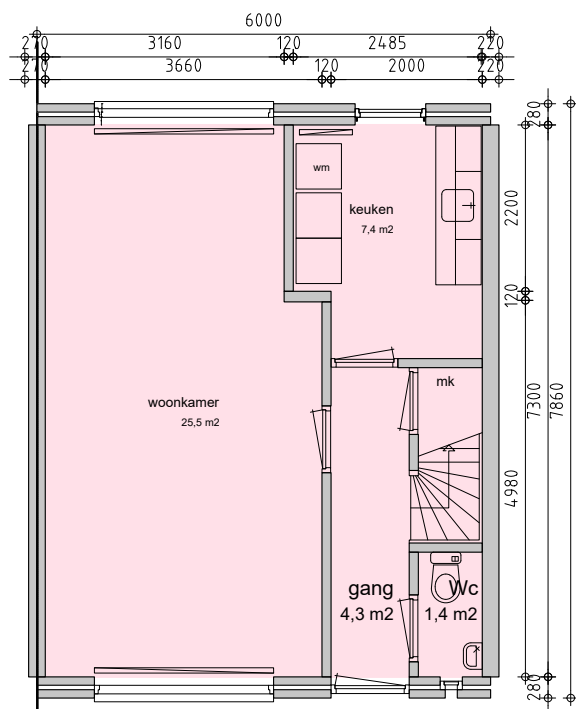


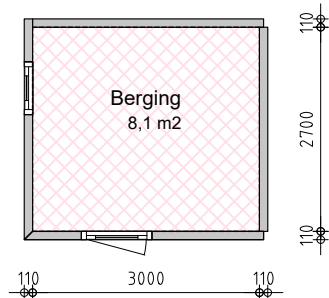

begane grond

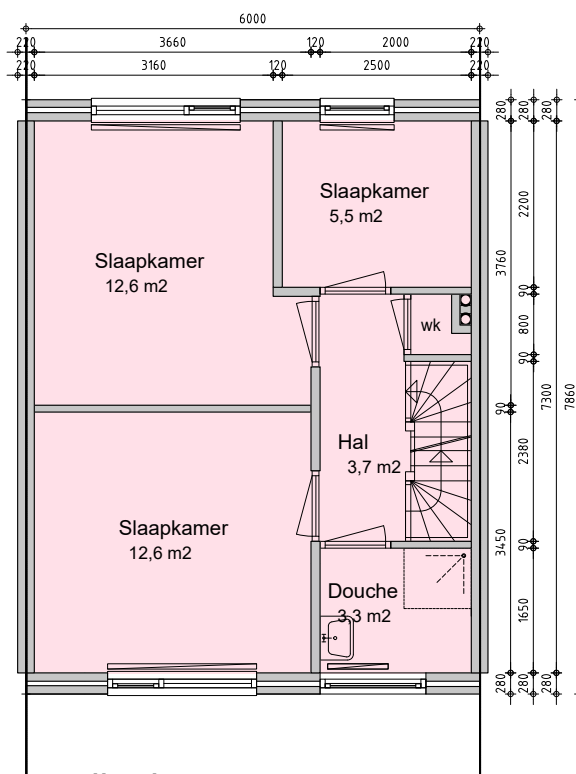

verdieping

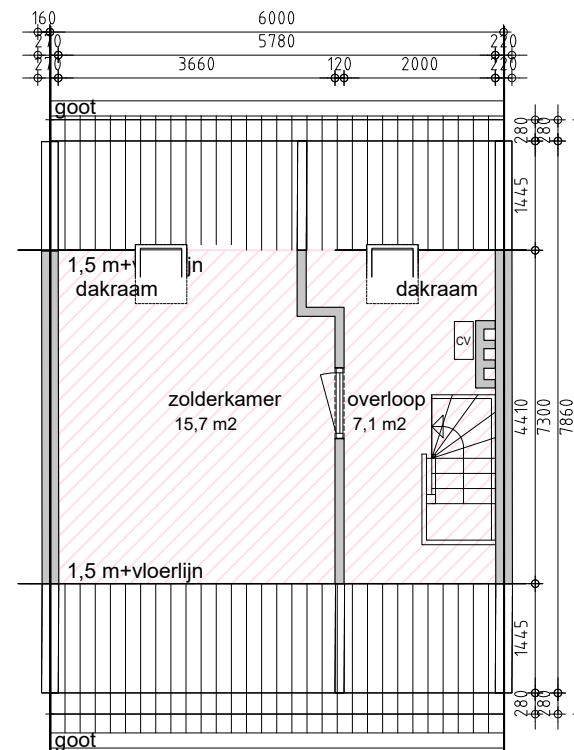

zolder

Aan deze tekeningen kunnen geen rechten worden ontleend. De maten kunnen in werkelijkheid afwijken.

gebruiksoppervlak (m²)		complex:	type:	subtype:	bouwjaar:	adres(sen):	datum: 14-Sep-22 gew. :--		Postbus 126 2160AC Lisse 0252 430 500
84.4	woonfunctie	1133	-	TS	1971	Van Struykstraat, Pieter Coermanstraat, Abraham Rademakerstraat, Susanna van Ettenstraat Noordwijk	bestand: 1133-TS		
25.5	overige in pandige functie						blad: PLATTEGROND		
8.1	buitenberging						schaal: 1:100 formaat: A4		