


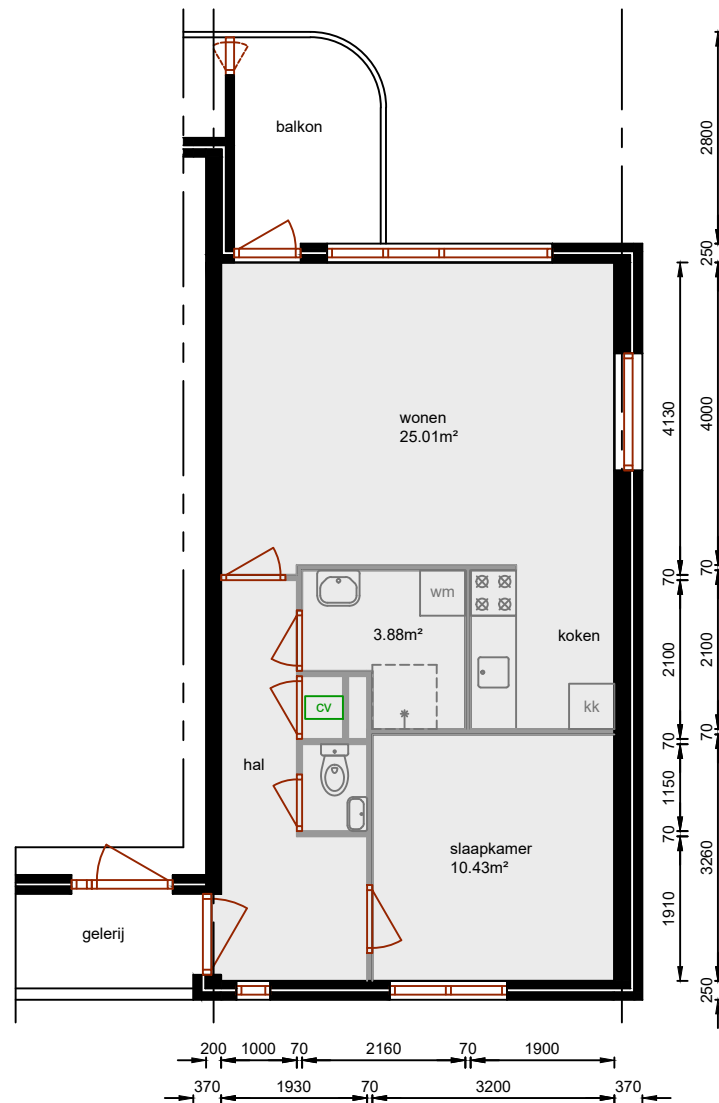

verdieping

gebruiksoppervlak: 49.54m²

Aan deze tekeningen kunnen geen rechten worden ontleend. De maten kunnen in werkelijkheid afwijken.

complex:	type:	subtype:	bouwjaar:	adres(sen):	datum: 18-Mar-10 gew. :-	 Postbus 126 2160AC Lisse 0252 430 500
1441	A	HG1	1985	Eboralaan 71	bestand: 1441-A-HG1-2182RP-71.DWG	
				2182RP Hillegom	blad: PLATTEGROND	
					schaal: 1:100 maat: ISO FULL BLEED	

A4 (297.00 X 210.00 MM)