


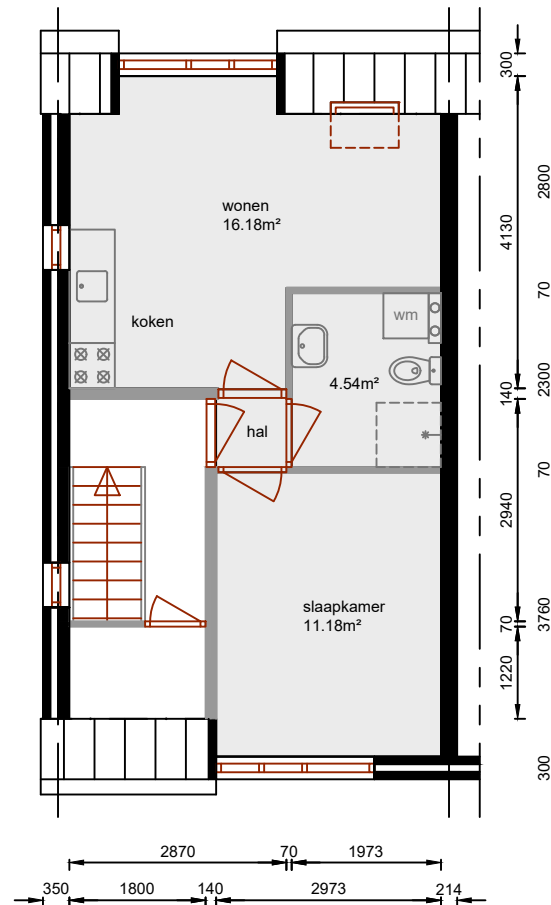

2e verdieping

gebruiksoppervlak: 33.36m²

Aan deze tekeningen kunnen geen rechten worden ontleend. De maten kunnen in werkelijkheid afwijken.

complex:	type:	subtype:	bouwjaar:	adres(sen):	datum: 15-Mar-10	gew. : .	 Postbus 126 2160AC Lisse 0252 430 500
1381	C	HG	1990	Lijsterbeslaan 69	bestand: 1381-C-HG-2181CL-69.DWG		
				2181CL Hillegom	blad: PLATTEGROND		
					schaal: 1:100	formaat: ISO	

FULL
BLEED A4
(297.00 X