



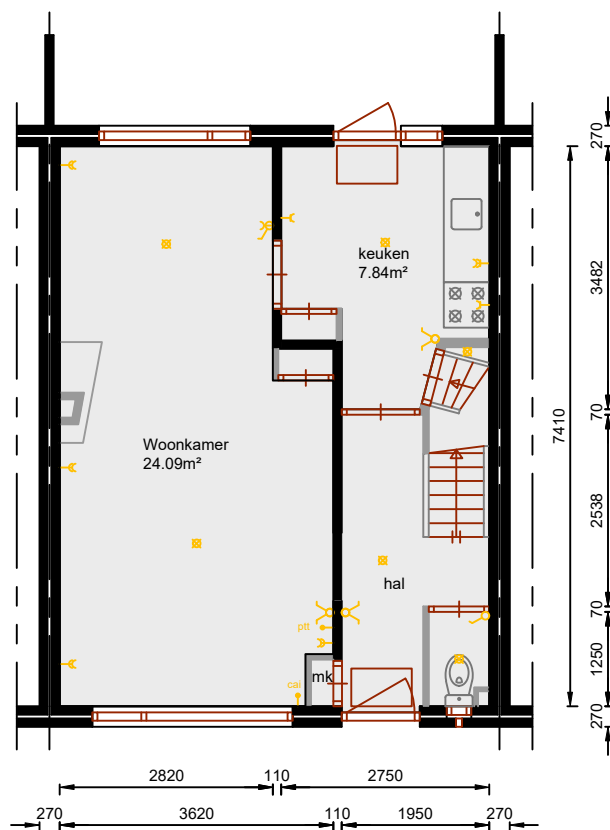


begane grond

gebruiksoppervlak: 42.24m²

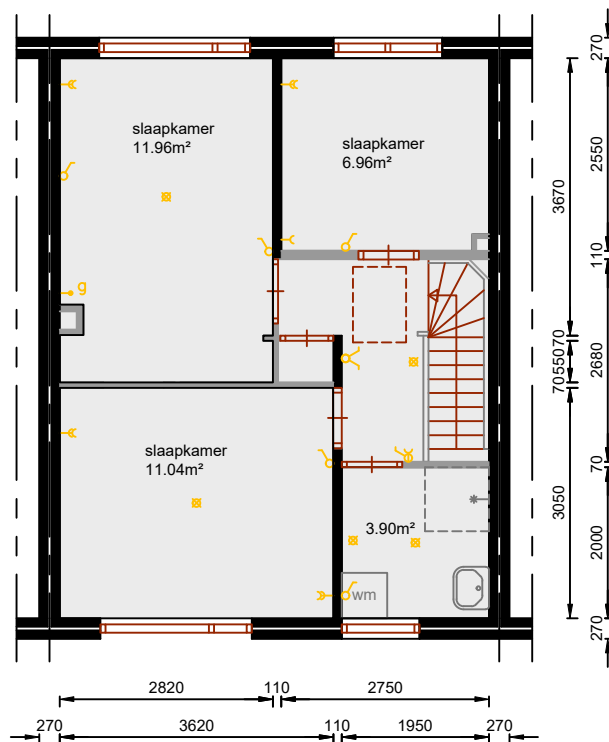

verdieping

gebruiksoppervlak: 42.09m²

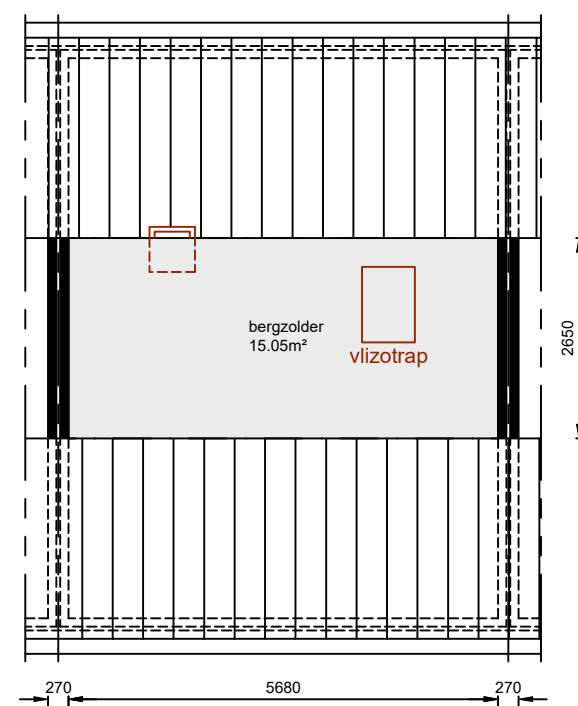

zolder

gebruiksoppervlak: 15.05m²

Aan deze tekeningen kunnen geen rechten worden ontleend. De maten kunnen in werkelijkheid afwijken.

complex:	type:	subtype:	bouwjaar:	adres(sen):	datum: 15-Oct-09 gew. :--	 Postbus 126 2160AC Lisse 0252 430 500
1171	-	TS	1967	Thorbeckelaan 11	bestand: 1171-TS-2181VA-11.DWG	
				2181 VA Hillegom	blad: PLATTEGROND	
					schaal: 1:100 formaat: A4	