


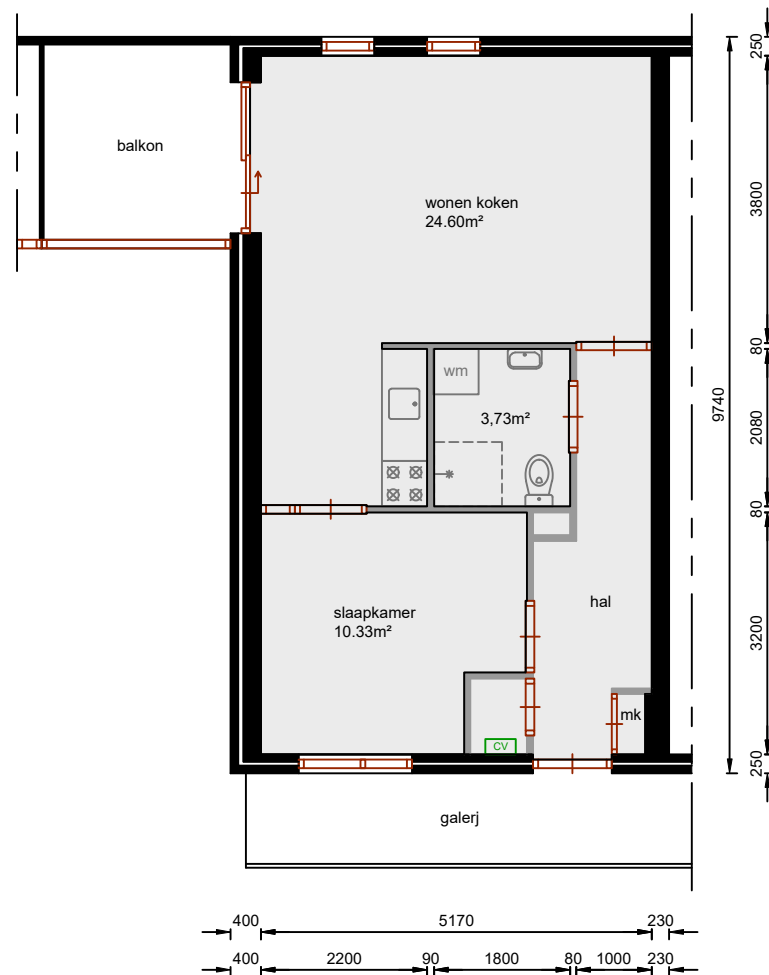

1e verdieping

gebruiksoppervlak wonen: 48,13m²

Aan deze tekeningen kunnen geen rechten worden ontleend. De maten kunnen in werkelijkheid afwijken.

complex:	type:	subtype:	bouwjaar:	adres(sen):	datum: 06-jan-22 gew. : --	 Postbus 126 2160AC Lisse 0252 430 500
5042	C	HS2	1982	Nicolaas Damesstraat, van Alkemadelaan	bestand: 5042-C-HS2.DWG	
				Sassenheim	blad: PLATTEGROND	
					schaal: 1:100 formaat: A4	