


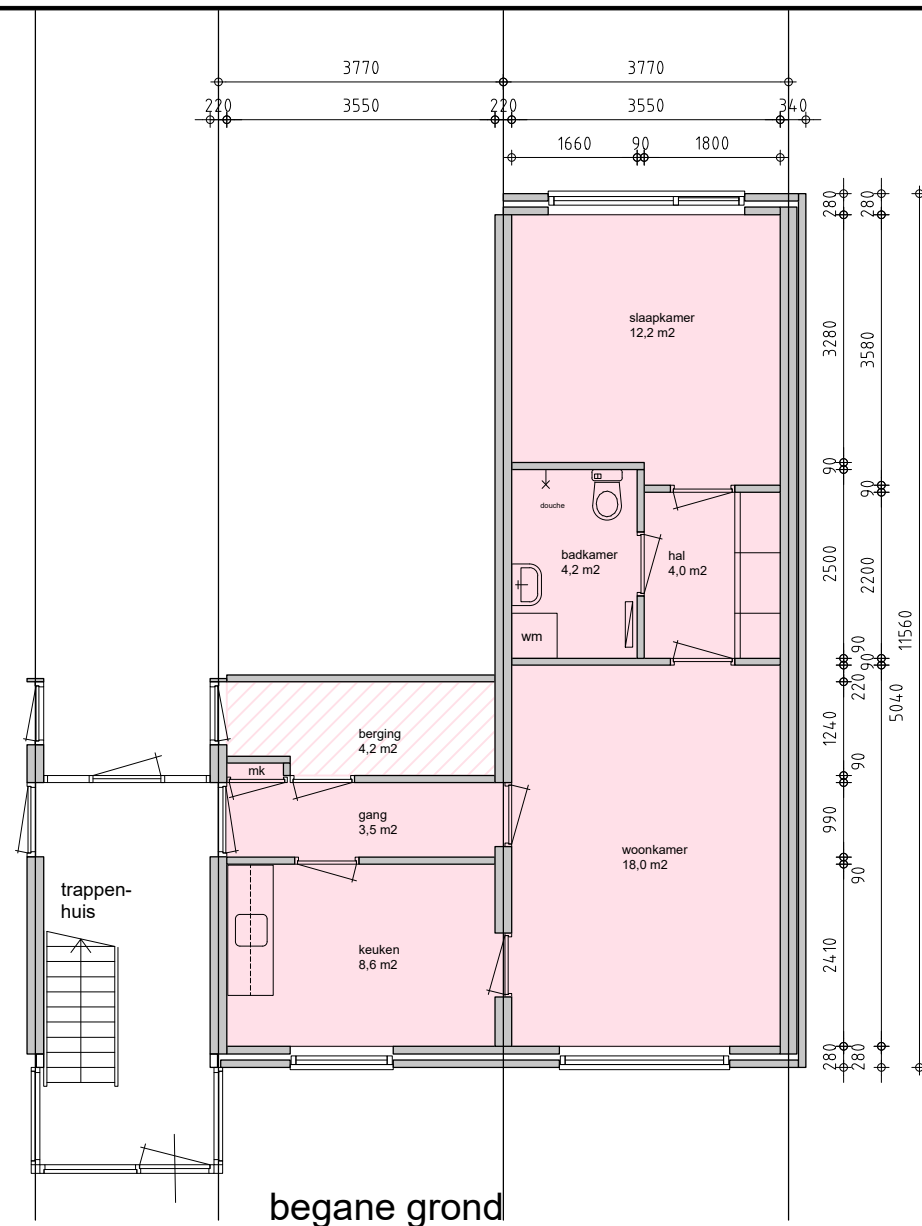

entree

Aan deze tekeningen kunnen geen rechten worden ontleend. De maten kunnen in werkelijkheid afwijken.

gebruiksoppervlak (m²)			complex:	type:	subtype:	bouwjaar:	adres(sen): Sartoriusstraat, Zeger de Moorstraat, Joseph de Veerstraat, Clusiusweg Noordwijk	datum: 7-sep-22 gew. : --		Stek  Postbus 126 2160AC Lisse 0252 430 500
52.4	woonfunctie							bestand: 1132-B-HG		
4.2	overige in pandige functie							blad: PLATTEGROND		
0	buitenberging							schaal: 1:100 formaat: A4		
			1132	B	HG	1968				