


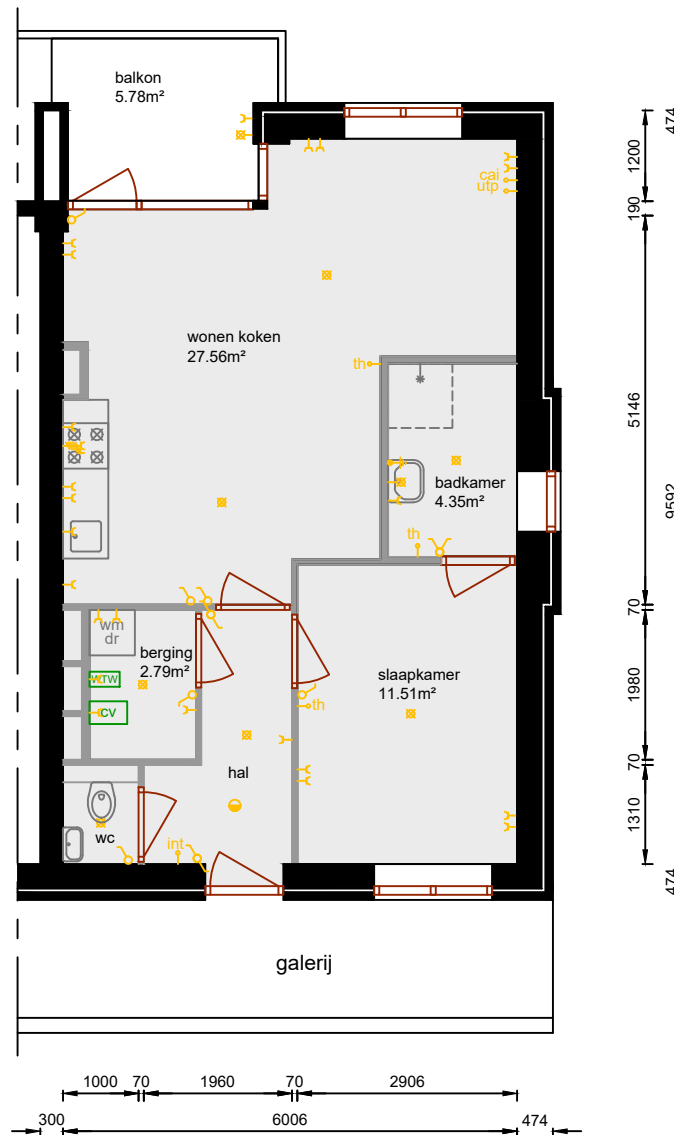

verdieping

gebruiksoppervlakt: 55.35m²

Aan deze tekeningen kunnen geen rechten worden ontleend. De maten kunnen in werkelijkheid afwijken.

complex:	type:	subtype:	bouwjaar:	adres(sen):	datum: 13-dec-19 gew. : 29-jul-25	 Postbus 126 2160AC Lisse 0252 430 500
4431	H	HG1	2019	van Leydenstraat	bestand: 4431-H-HG1.DWG	
				Warmond	blad: PLATTEGROND	
					schaal: 1:100 formaat: A4	