


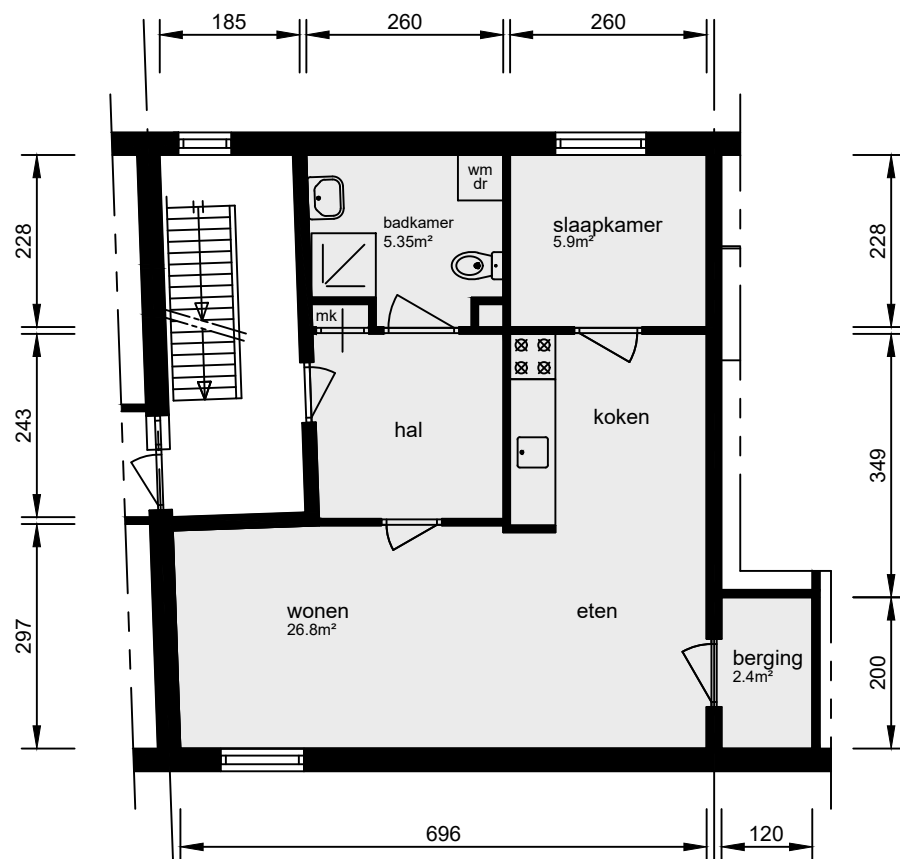

1e verdieping

gebruiksoppervlak: 48.75m²

Aan deze tekeningen kunnen geen rechten worden ontleend. De maten kunnen in werkelijkheid afwijken.

complex:	type:	subtype:	bouwjaar:	adres(sen):	datum: 24-Sep-16 gew. : 24-jul-25	 Postbus 126 2160AC Lisse 0252 430 500
4271	G	STD	1798	Kerkdam 10	bestand: 4271-G-STD-2361GK-10	
				2361GK Warmond	blad: PLATTEGROND	
					schaal: 1:100 formaat: A4	