


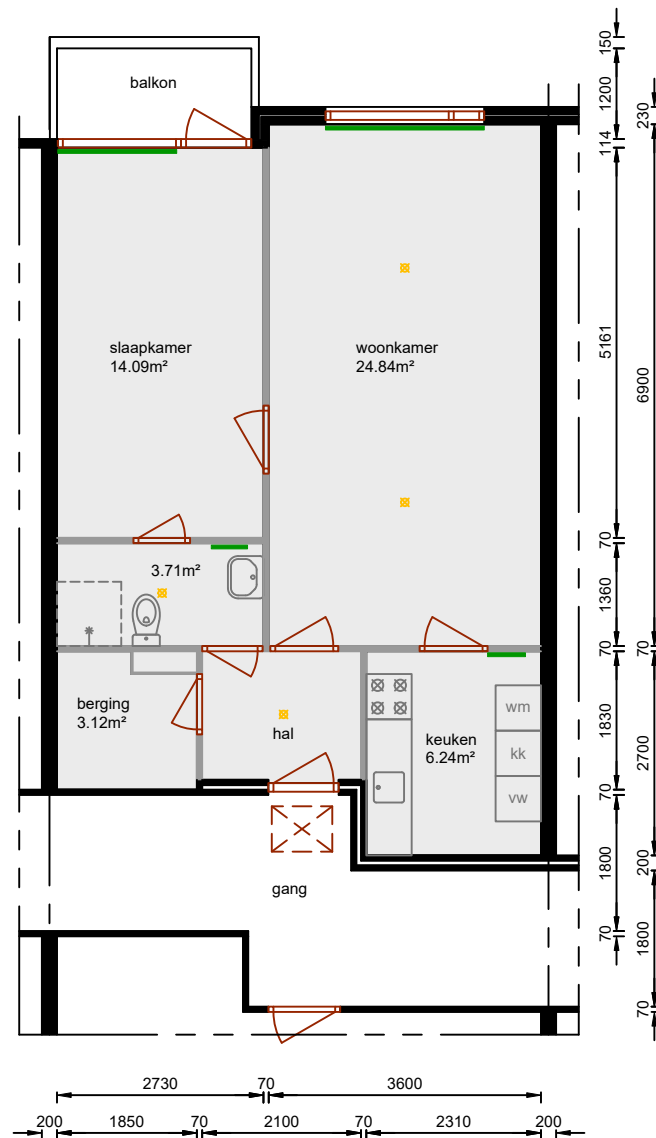

verdieping

gebruiksoppervlak: 57.22m²

Aan deze tekeningen kunnen geen rechten worden ontleend. De maten kunnen in werkelijkheid afwijken.

complex:	type:	subtype:	bouwjaar:	adres(sen):	datum: 24-Apr-10 gew. :--		Postbus 126 2160AC Lisse 0252 430 500
1261	A	TS8	1984	Groot Veenenburg 101	bestand: 1261-A-TS8-2182EK-101.DWG		
				2182EK Hillegom	blad: PLATTEGROND		
					schaal: 1:100.00 formaat: A4		