



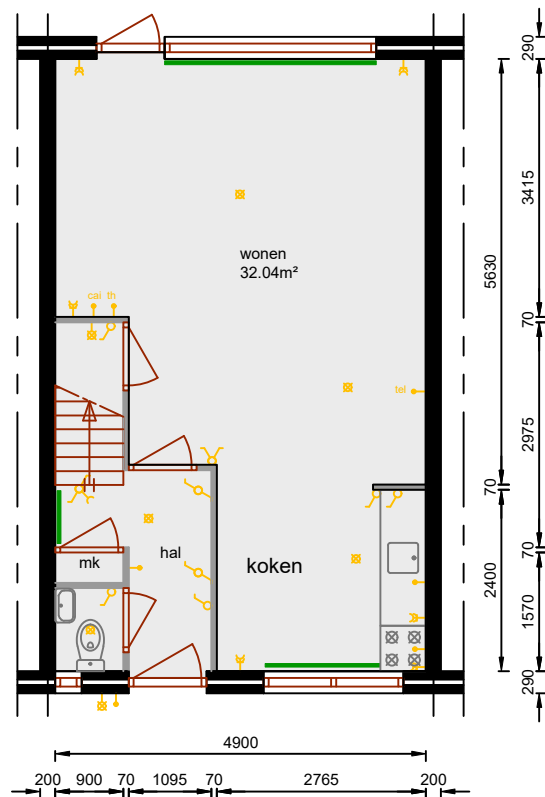


begane grond

gebruiksoppervlak: 39.86m²

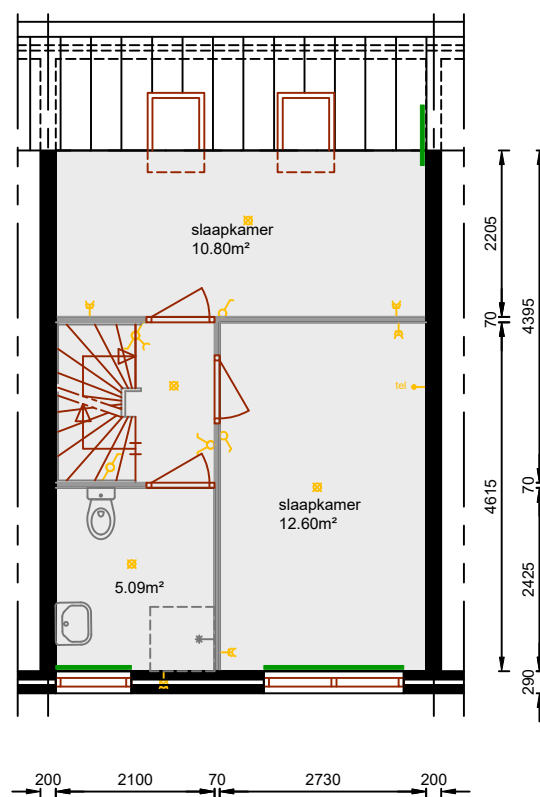

verdieping

gebruiksoppervlak: 33.76m²

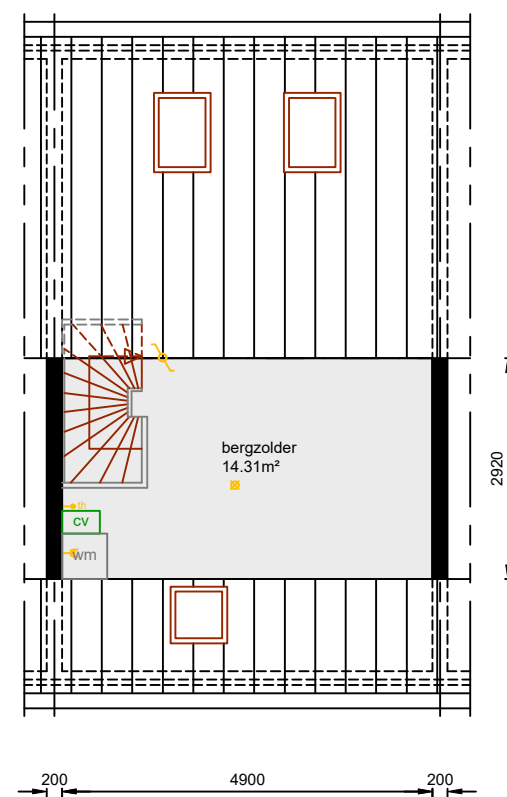

zolder

gebruiksoppervlak: 14.31m²

Aan deze tekeningen kunnen geen rechten worden ontleend. De maten kunnen in werkelijkheid afwijken.

complex:	type:	subtype:	bouwjaar:	adres(sen):	datum: 16-Dec-09 gew. :--	 Postbus 126 2160AC Lisse 0252 430 500
1319	.	TG	1990	Eikenlaan 25 2181KJ Hillegom	bestand: 1319-TG-2181KJ-25.DWG	
					blad: PLATTEGROND	
					schaal: 1:100 maat: ISO FULL BLEED	

A4 (297.00 X 210.00 MM)