



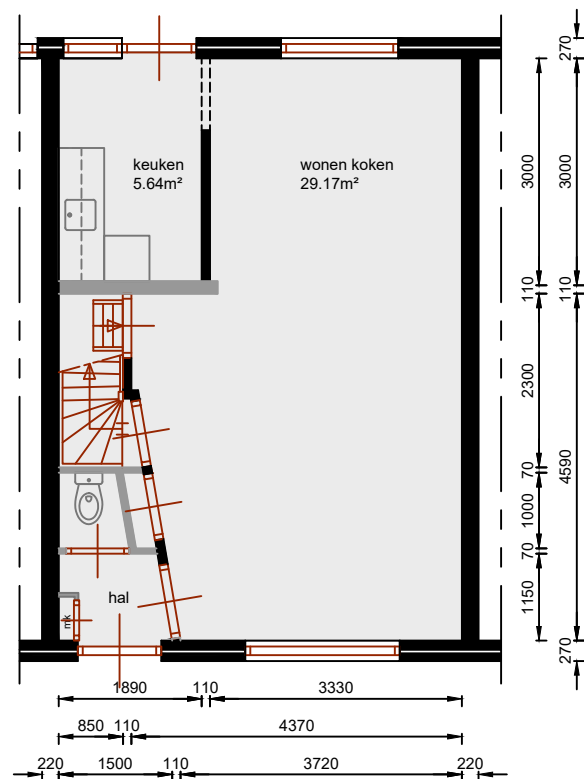

begane grond
gebruiksoppervlak: 41.20m²

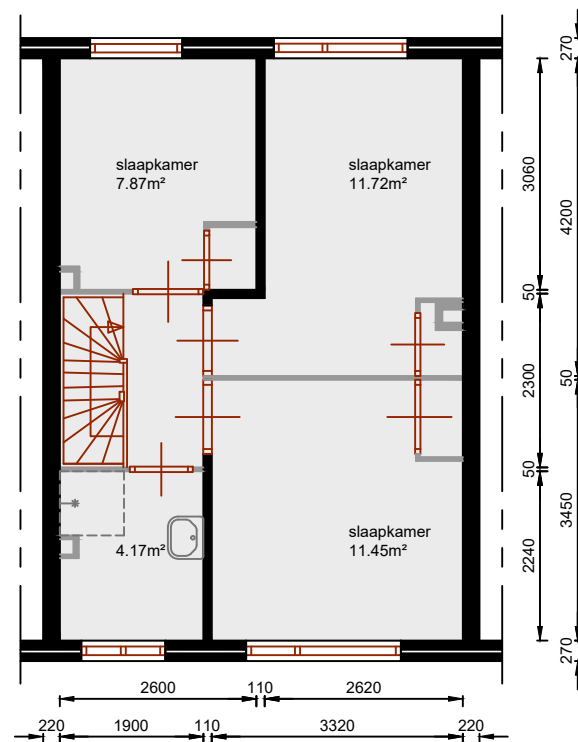

verdieping
gebruiksoppervlak: 41.04m²

Aan deze tekeningen kunnen geen rechten worden ontleend. De maten kunnen in werkelijkheid afwijken.

complex:	type:	subtype:	bouwjaar:	adres(sen):	datum: 30-Jul-09 gew. : --	Stek  Postbus 126 2160AC Lisse 0252 430 500
3012	.	TG	1952	Prinsessestraat 11	bestand: 3012-TG-2161RL-11	
				2161RL Lisse	blad: PLATTEGROND	
					schaal: 1:100 formaat: ISO	

FULL
BLEED A4
(297.00 X