



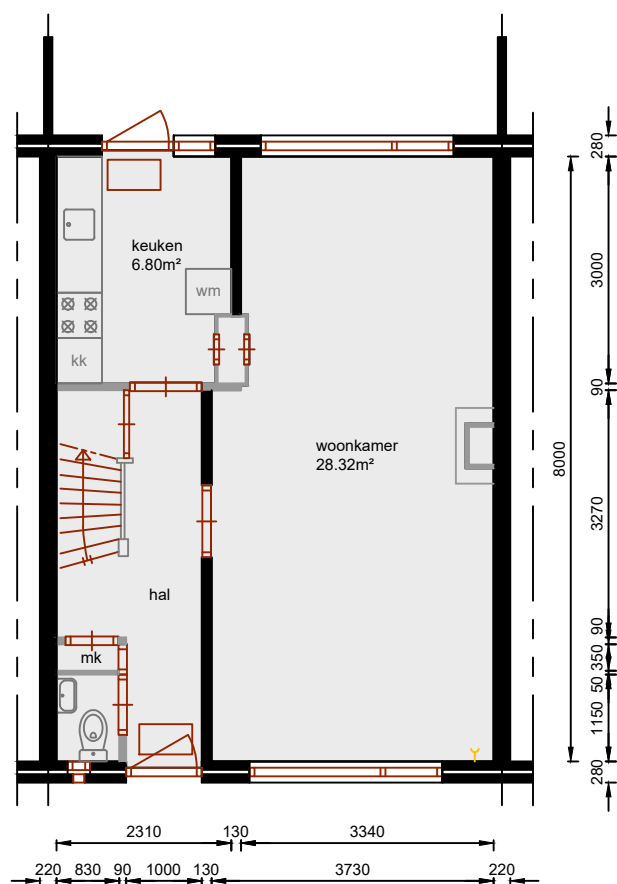


begane grond

gebruiksoppervlak: 46.40m²

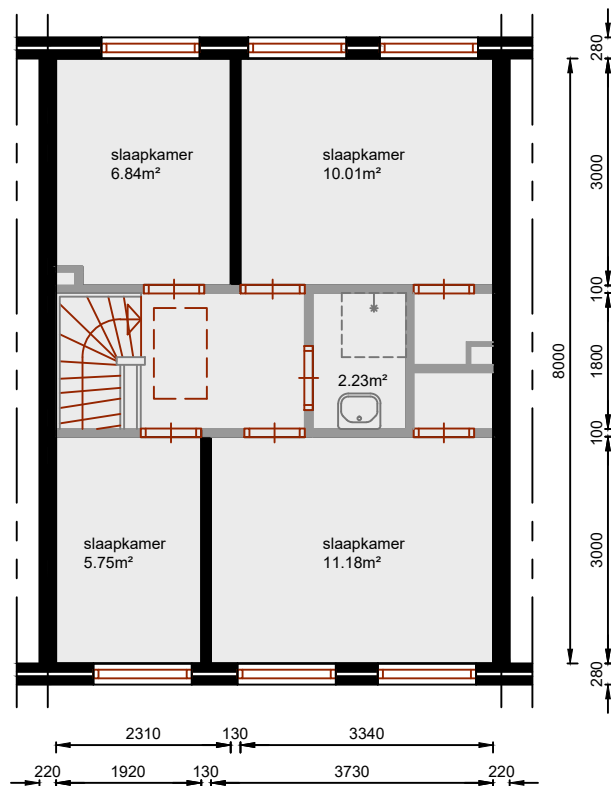

verdieping

gebruiksoppervlak: 46.24m²

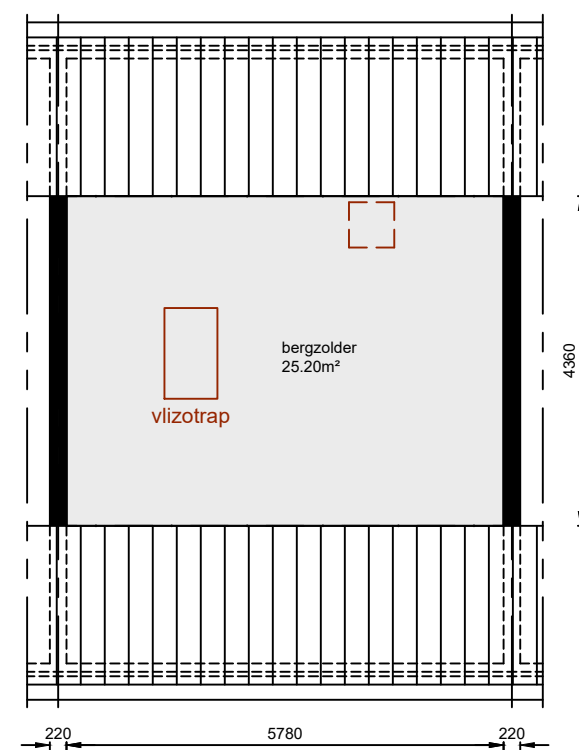

zolder

gebruiksoppervlak: 25.20m²

Aan deze tekeningen kunnen geen rechten worden ontleend. De maten kunnen in werkelijkheid afwijken.

complex:	type:	subtype:	bouwjaar:	adres(sen):	datum: 16-Oct-09 gew. :-	 Postbus 126 2160AC Lisse 0252 430 500
1172	-	TS	1970	De Visserln	bestand: 1172-TS.DWG	
				Hillegom	blad: PLATTEGROND	
					schaal: 1:100 maat: ISO FULL BLEED	

A4 (297.00 X 210.00 MM)